




VUE DEPUIS LE RING




ENTREE RUE D'ASSAUT




IMPLANTATION ECHELLE 1/200

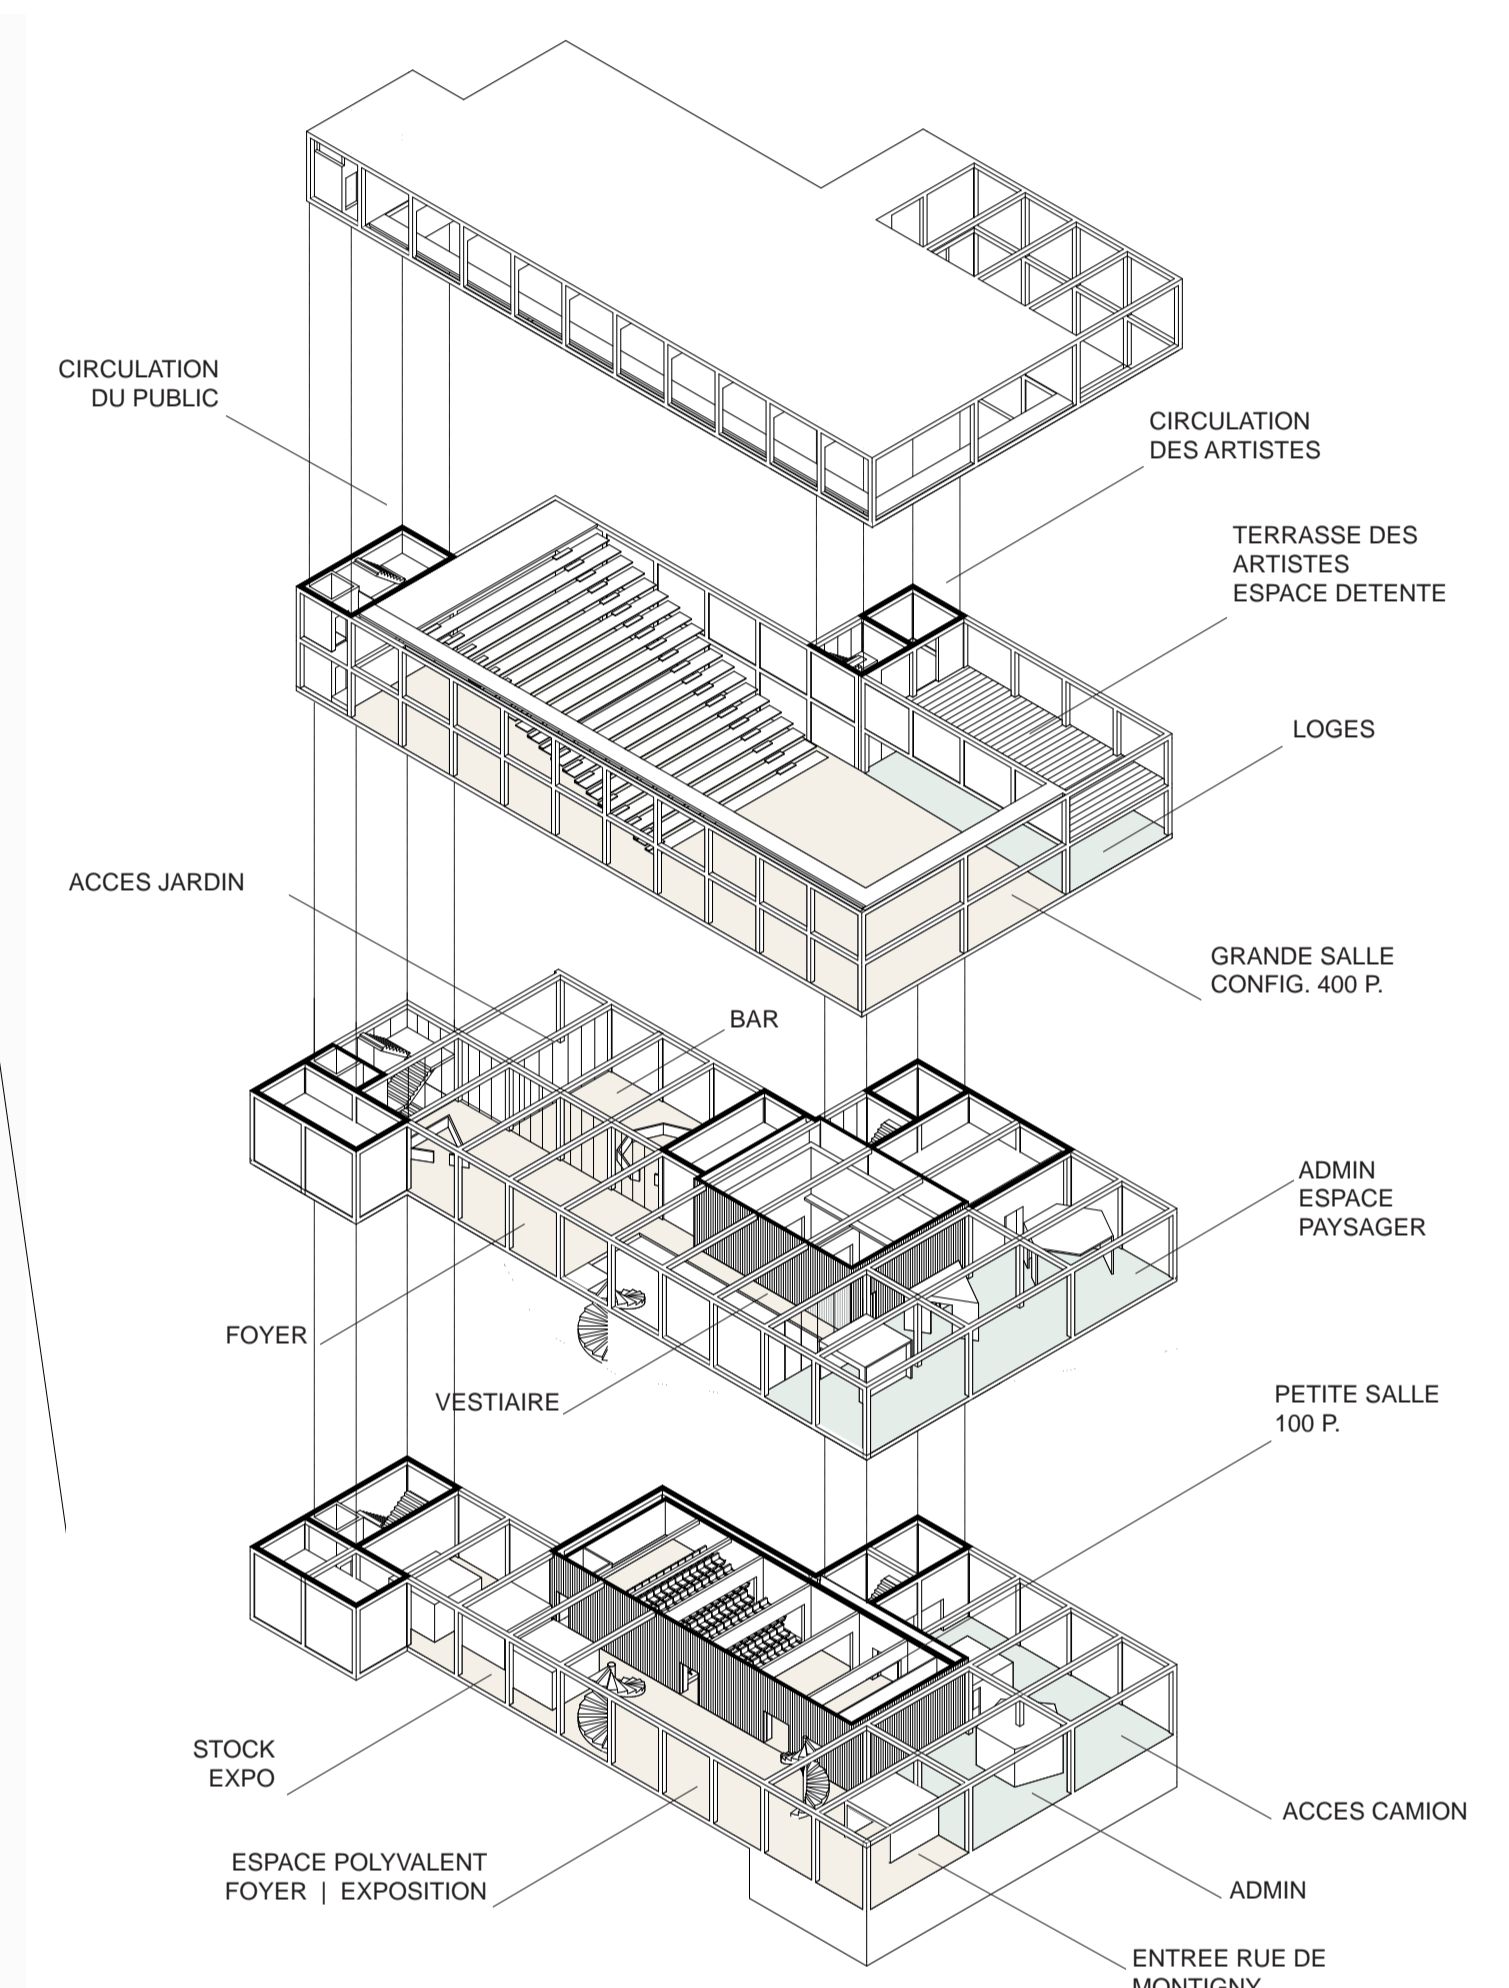


MODULARITE ET POLYVALENCE DES ESPACES CONFIGURATION A

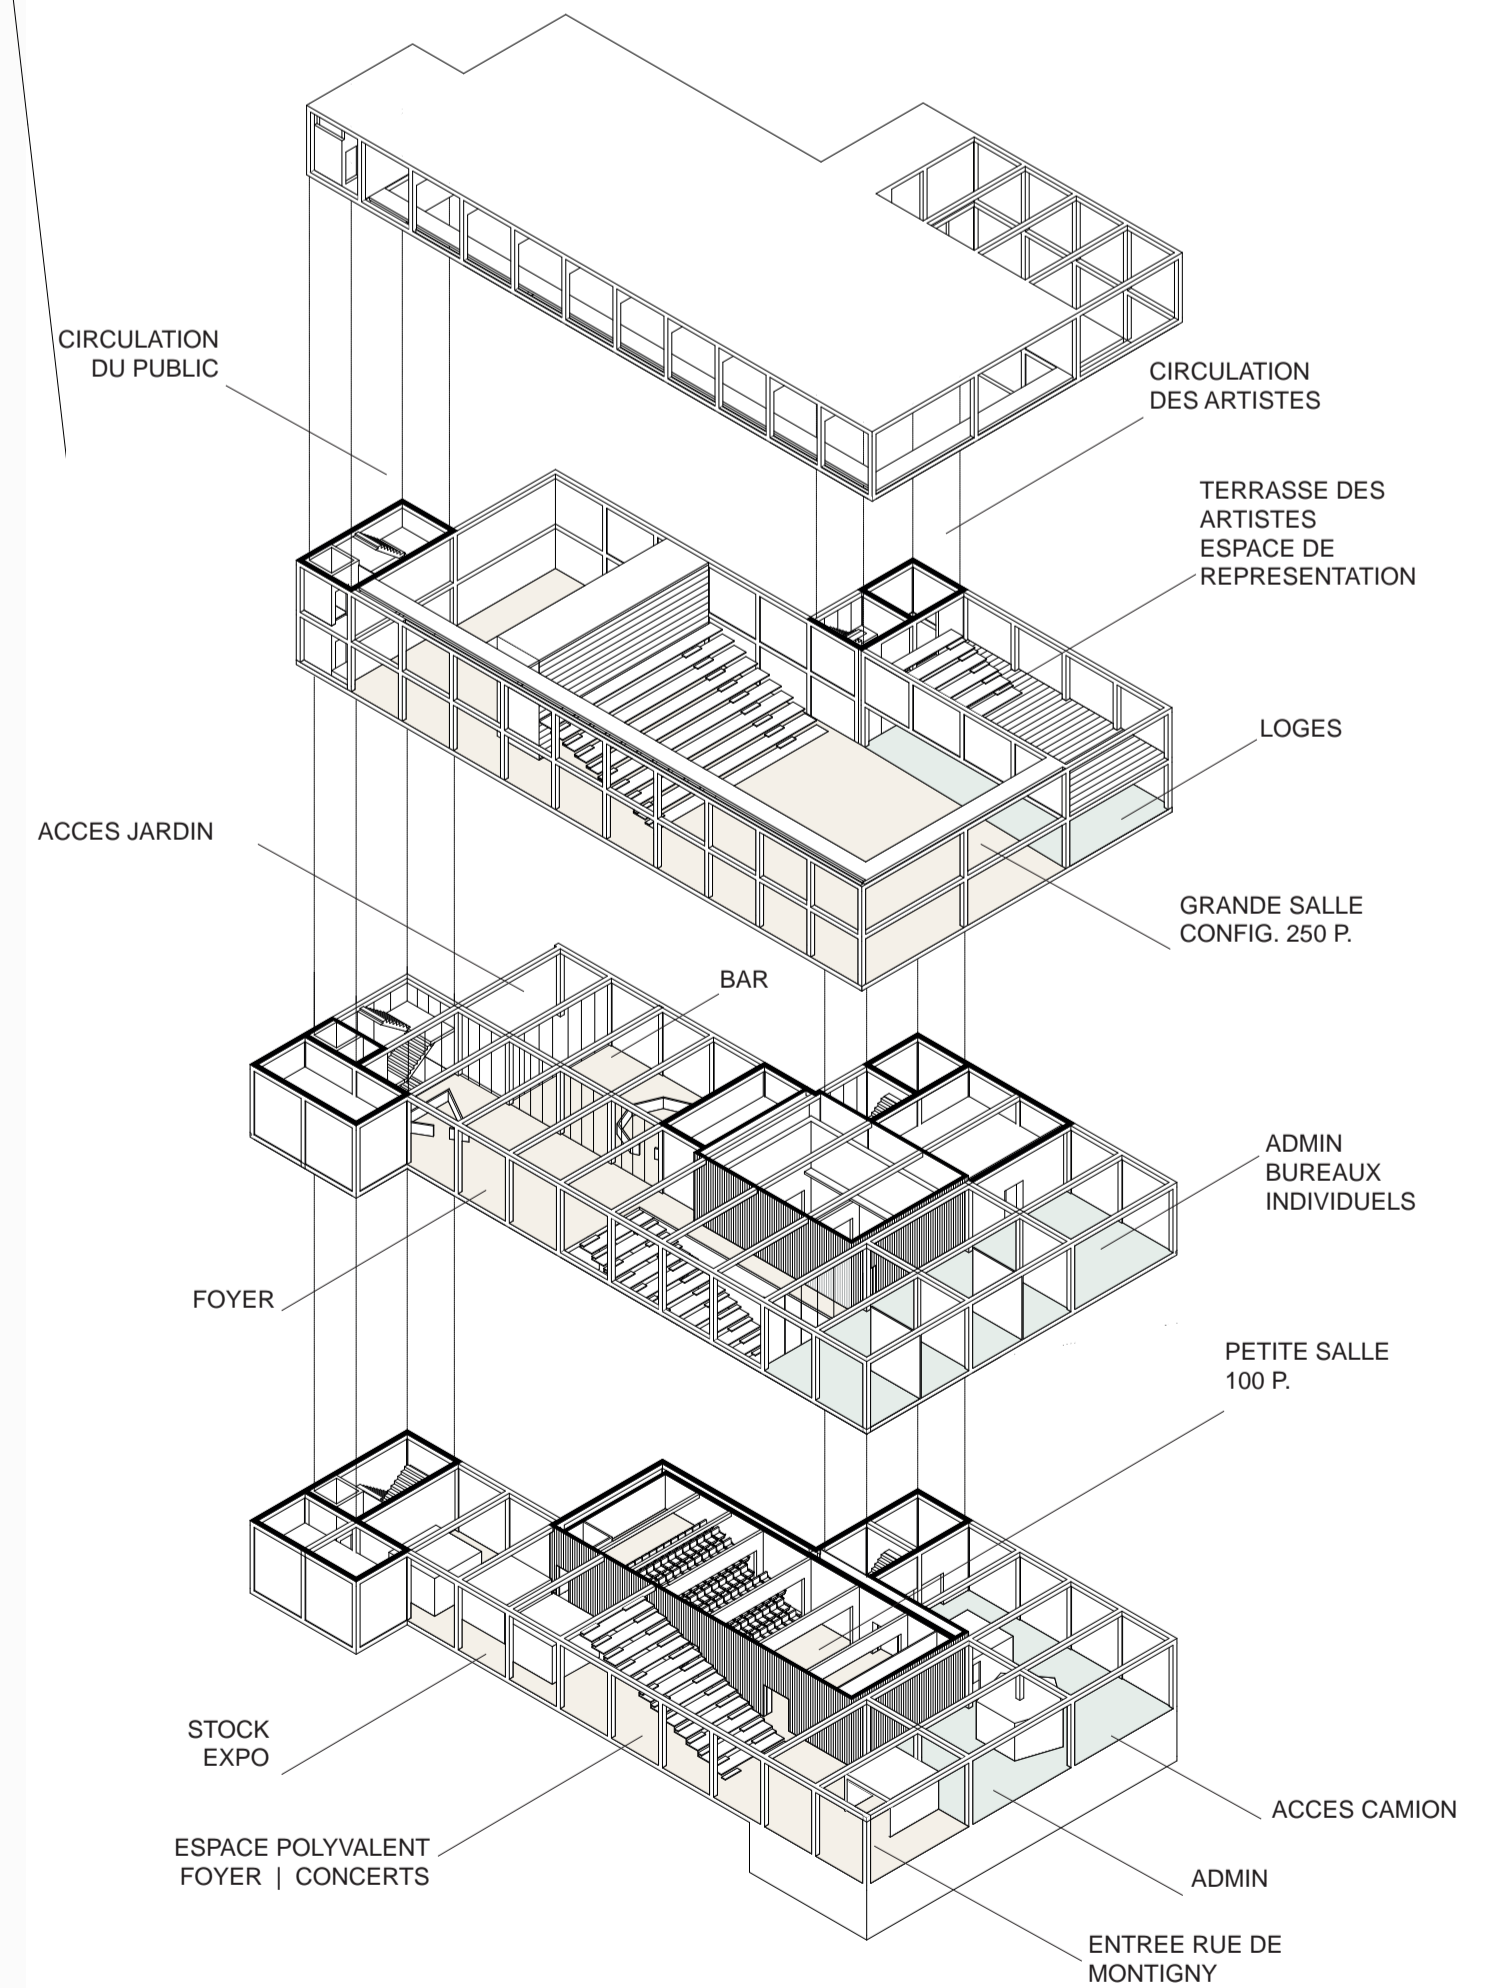

MODULARITE ET POLYVALENCE DES ESPACES CONFIGURATION B

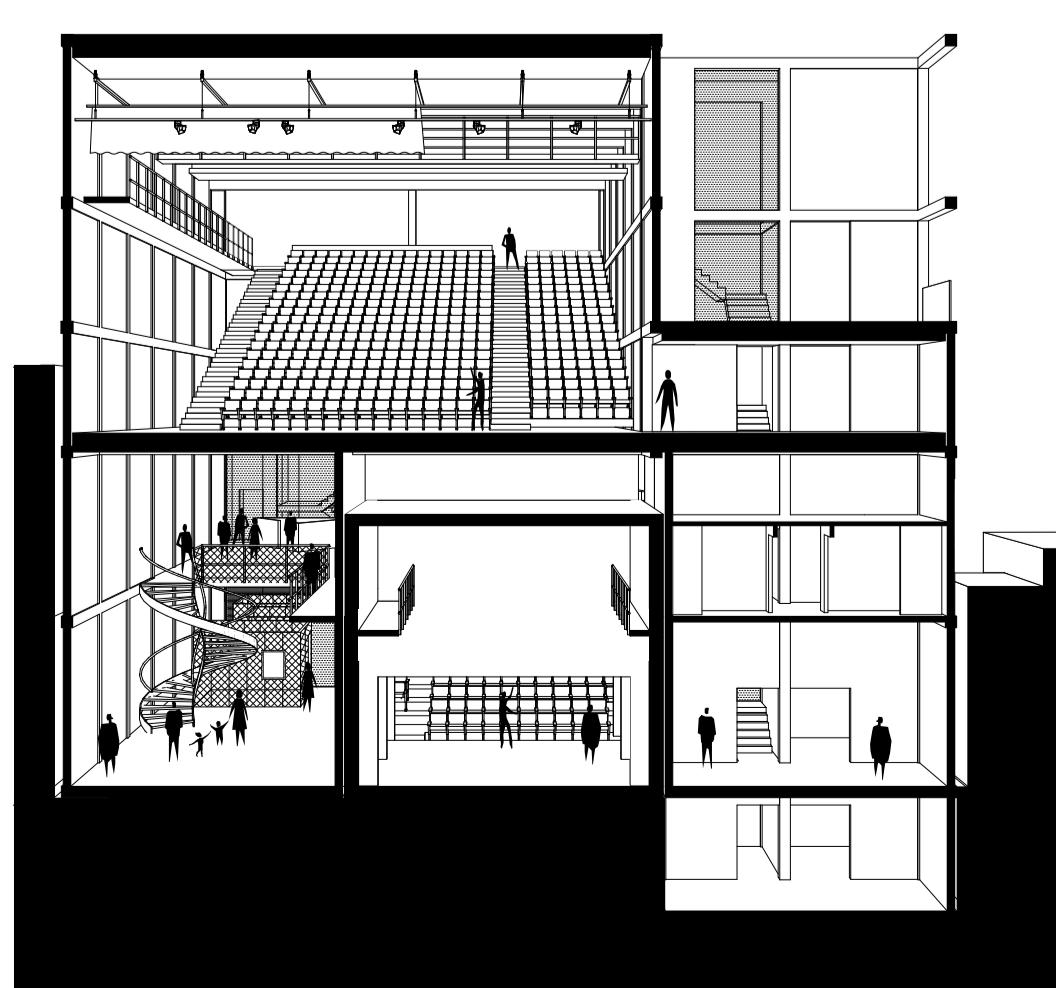

COUPE TRANSVERSALE DD | SALLES ECHELLE 1/200

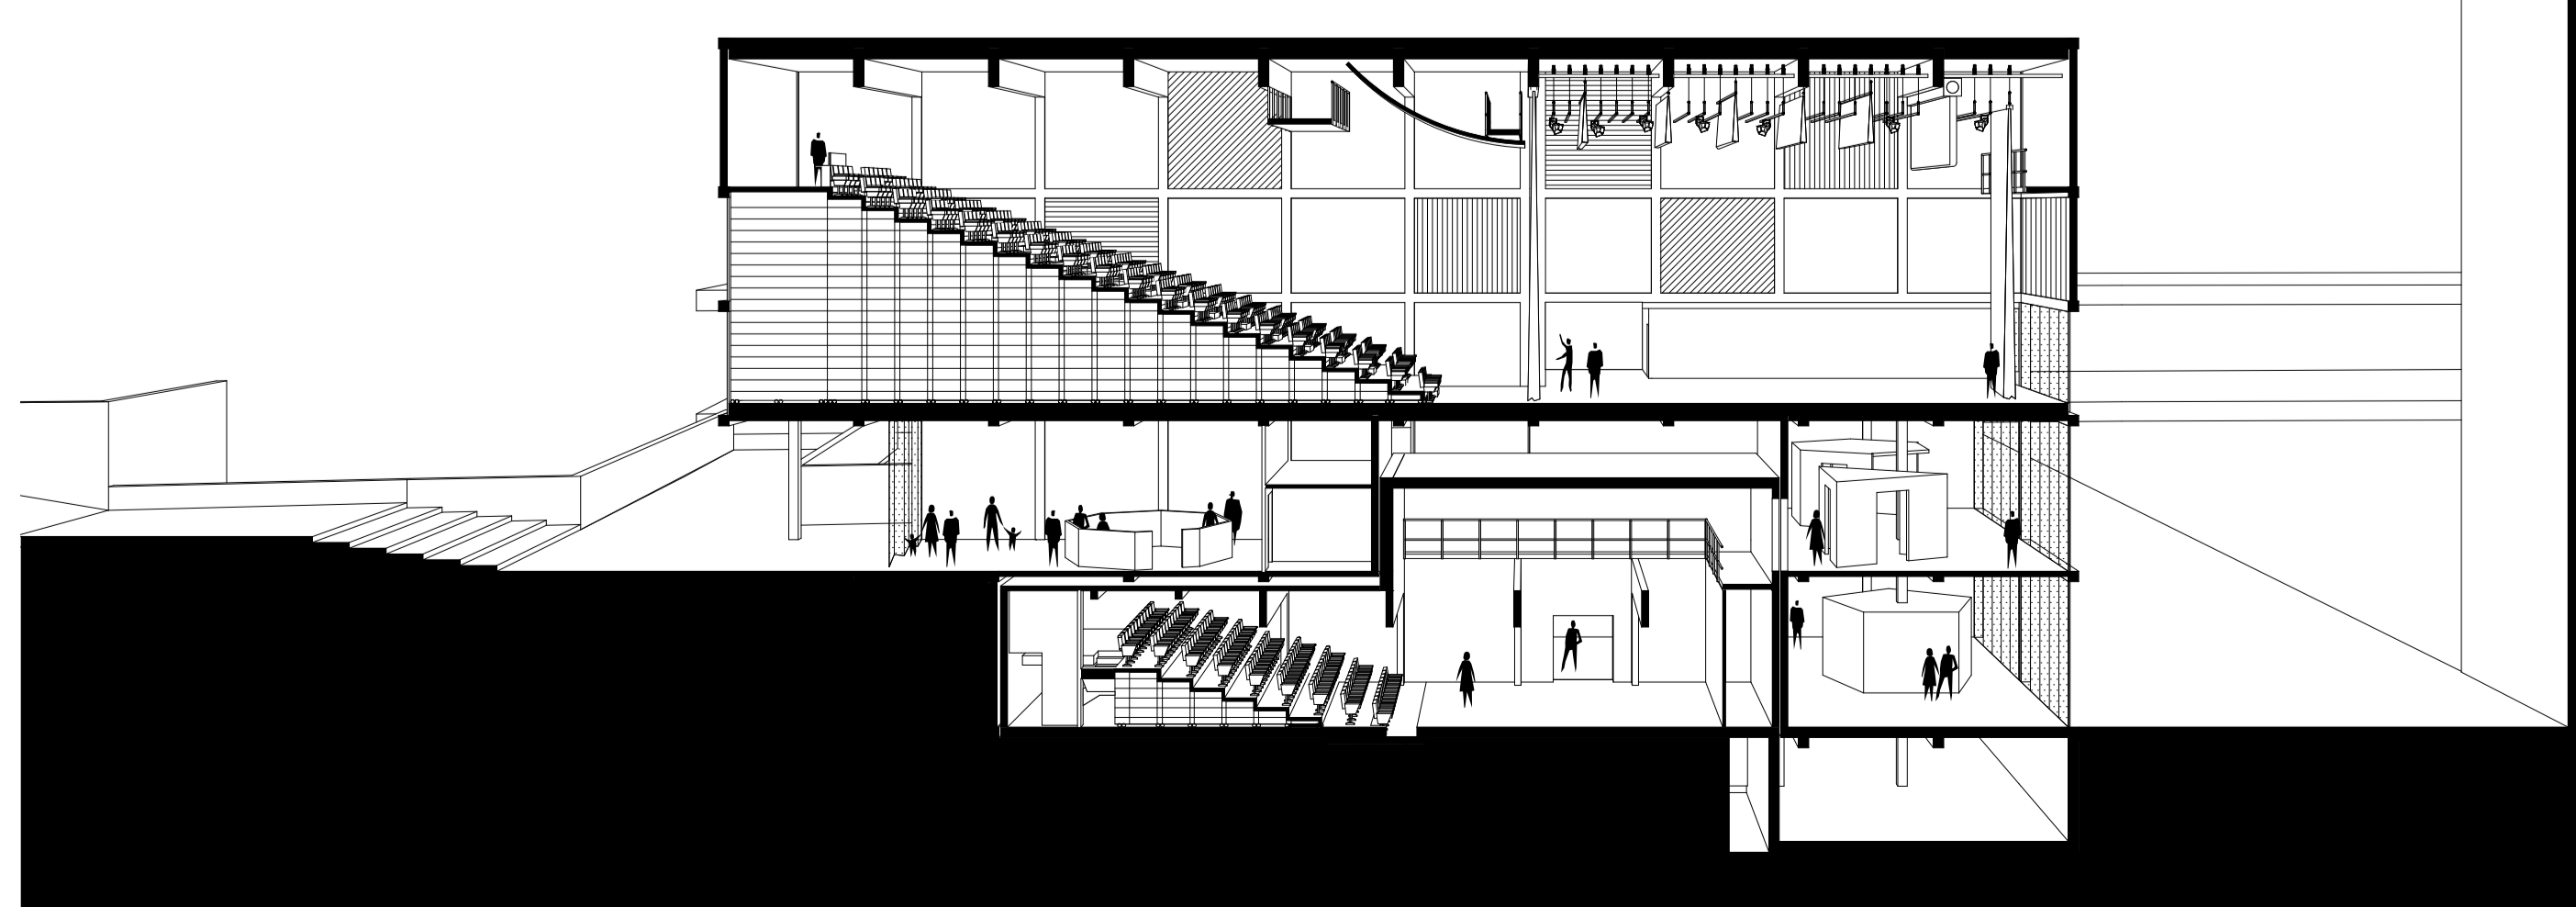

COUPE LONGITUDINALE CC | SALLES ECHELLE 1/200




AMBIANCE INTERIEURE | LE BAR




FACADE RUE DE MONTIGNY



VUE DEPUIS LE JARDIN

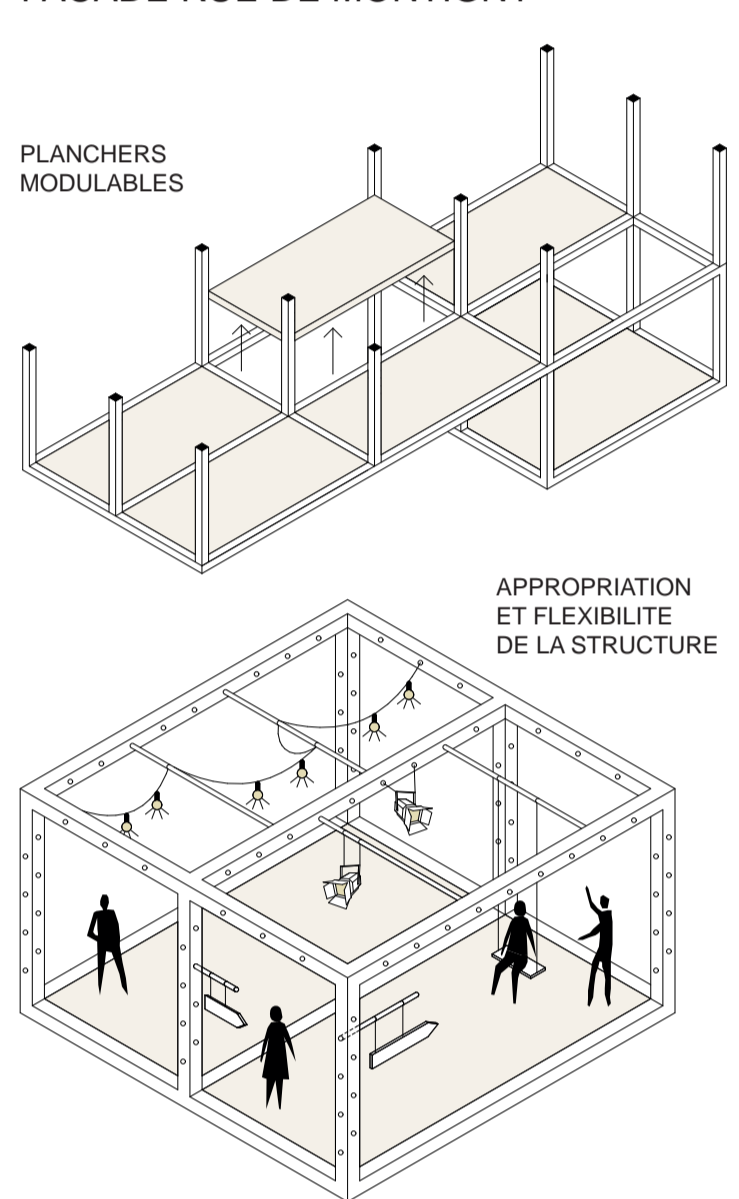


MODULARITE DE LA STRUCTURE

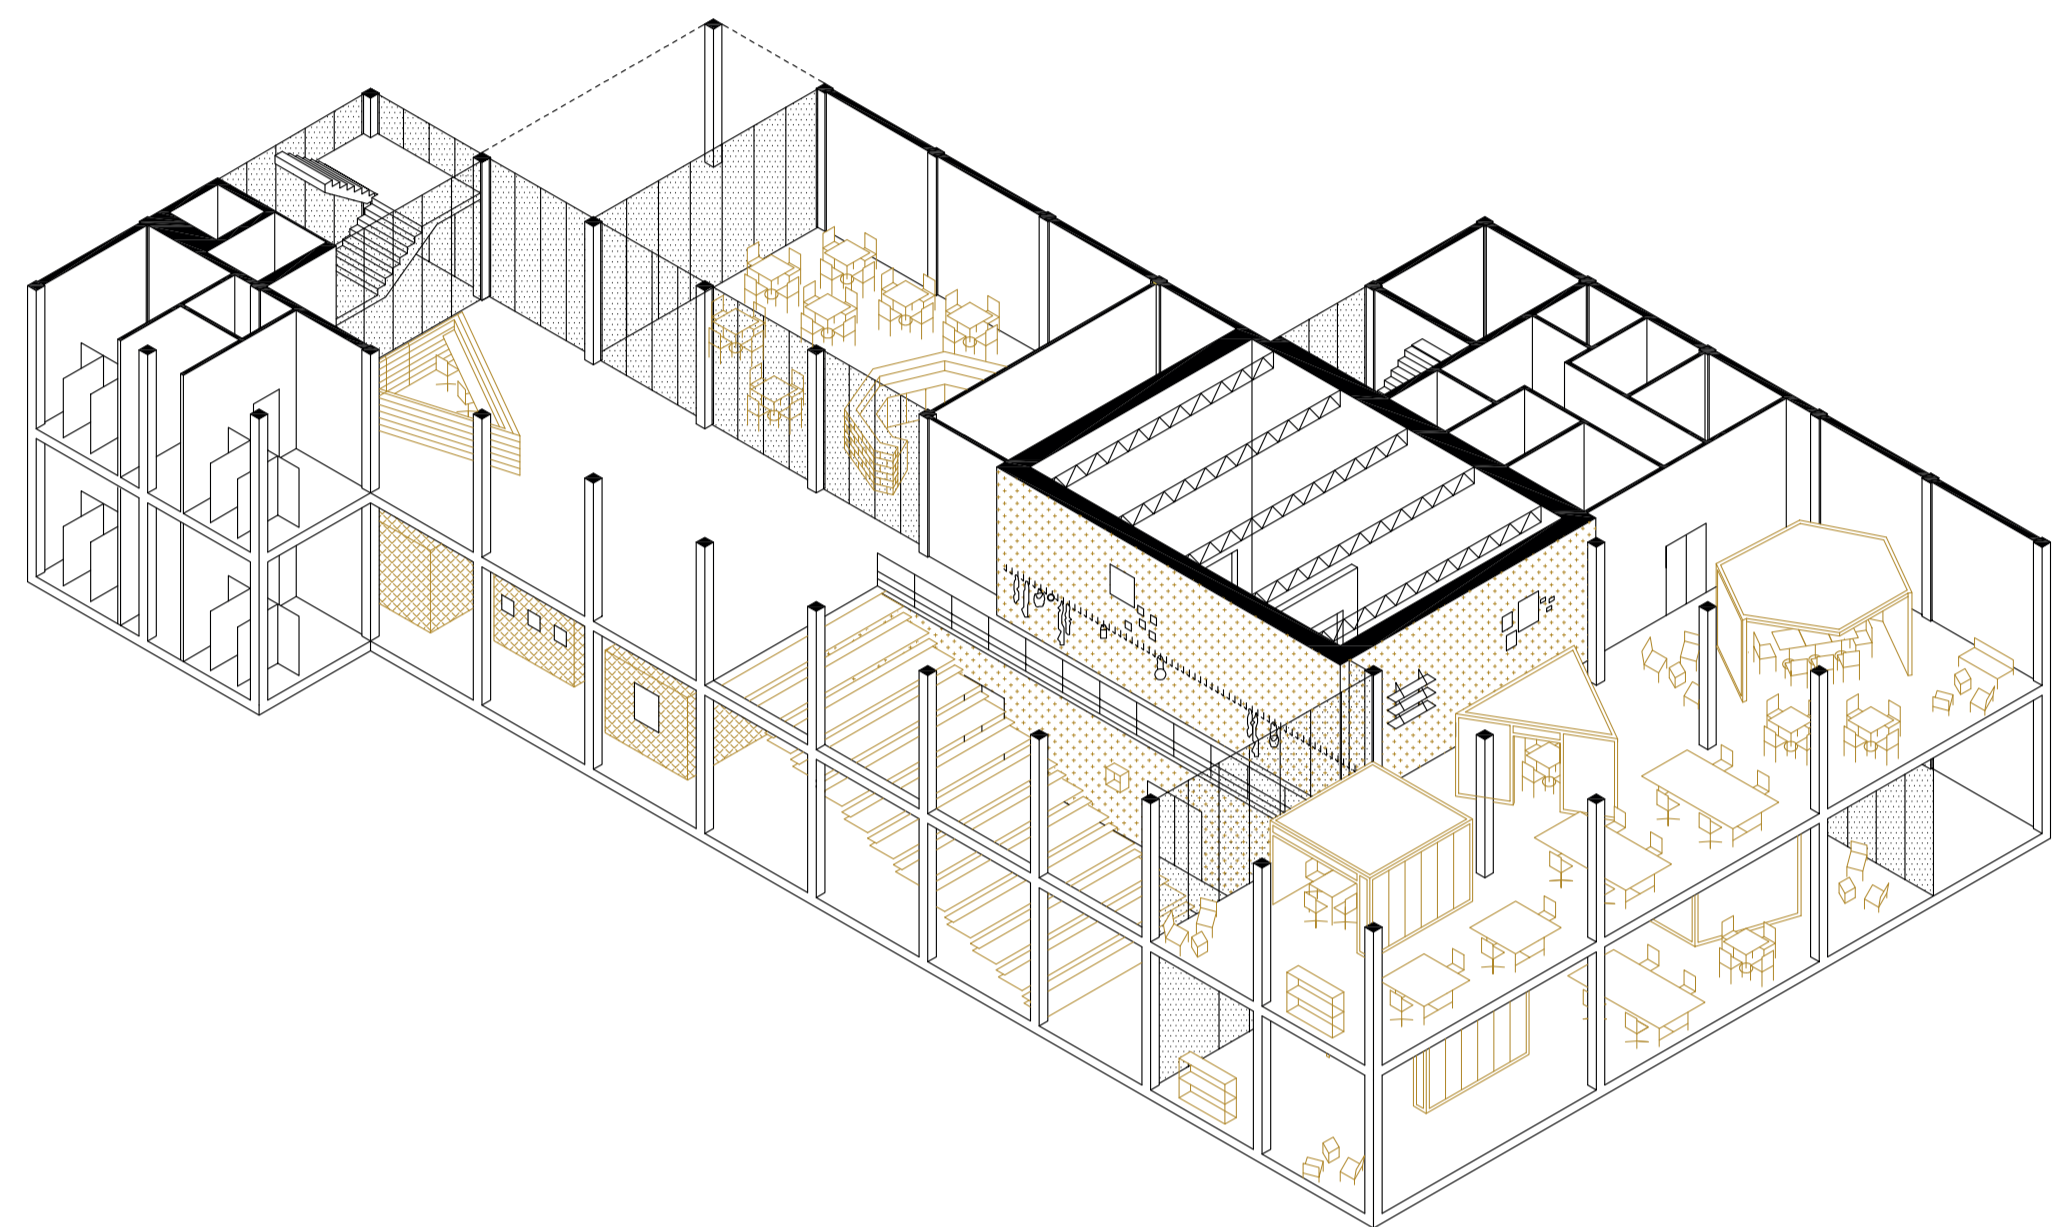


MOBILIER MODULABLE




COUPE LONGITUDINALE AA | ELEVATION NORD OUEST ECHELLE 1/200

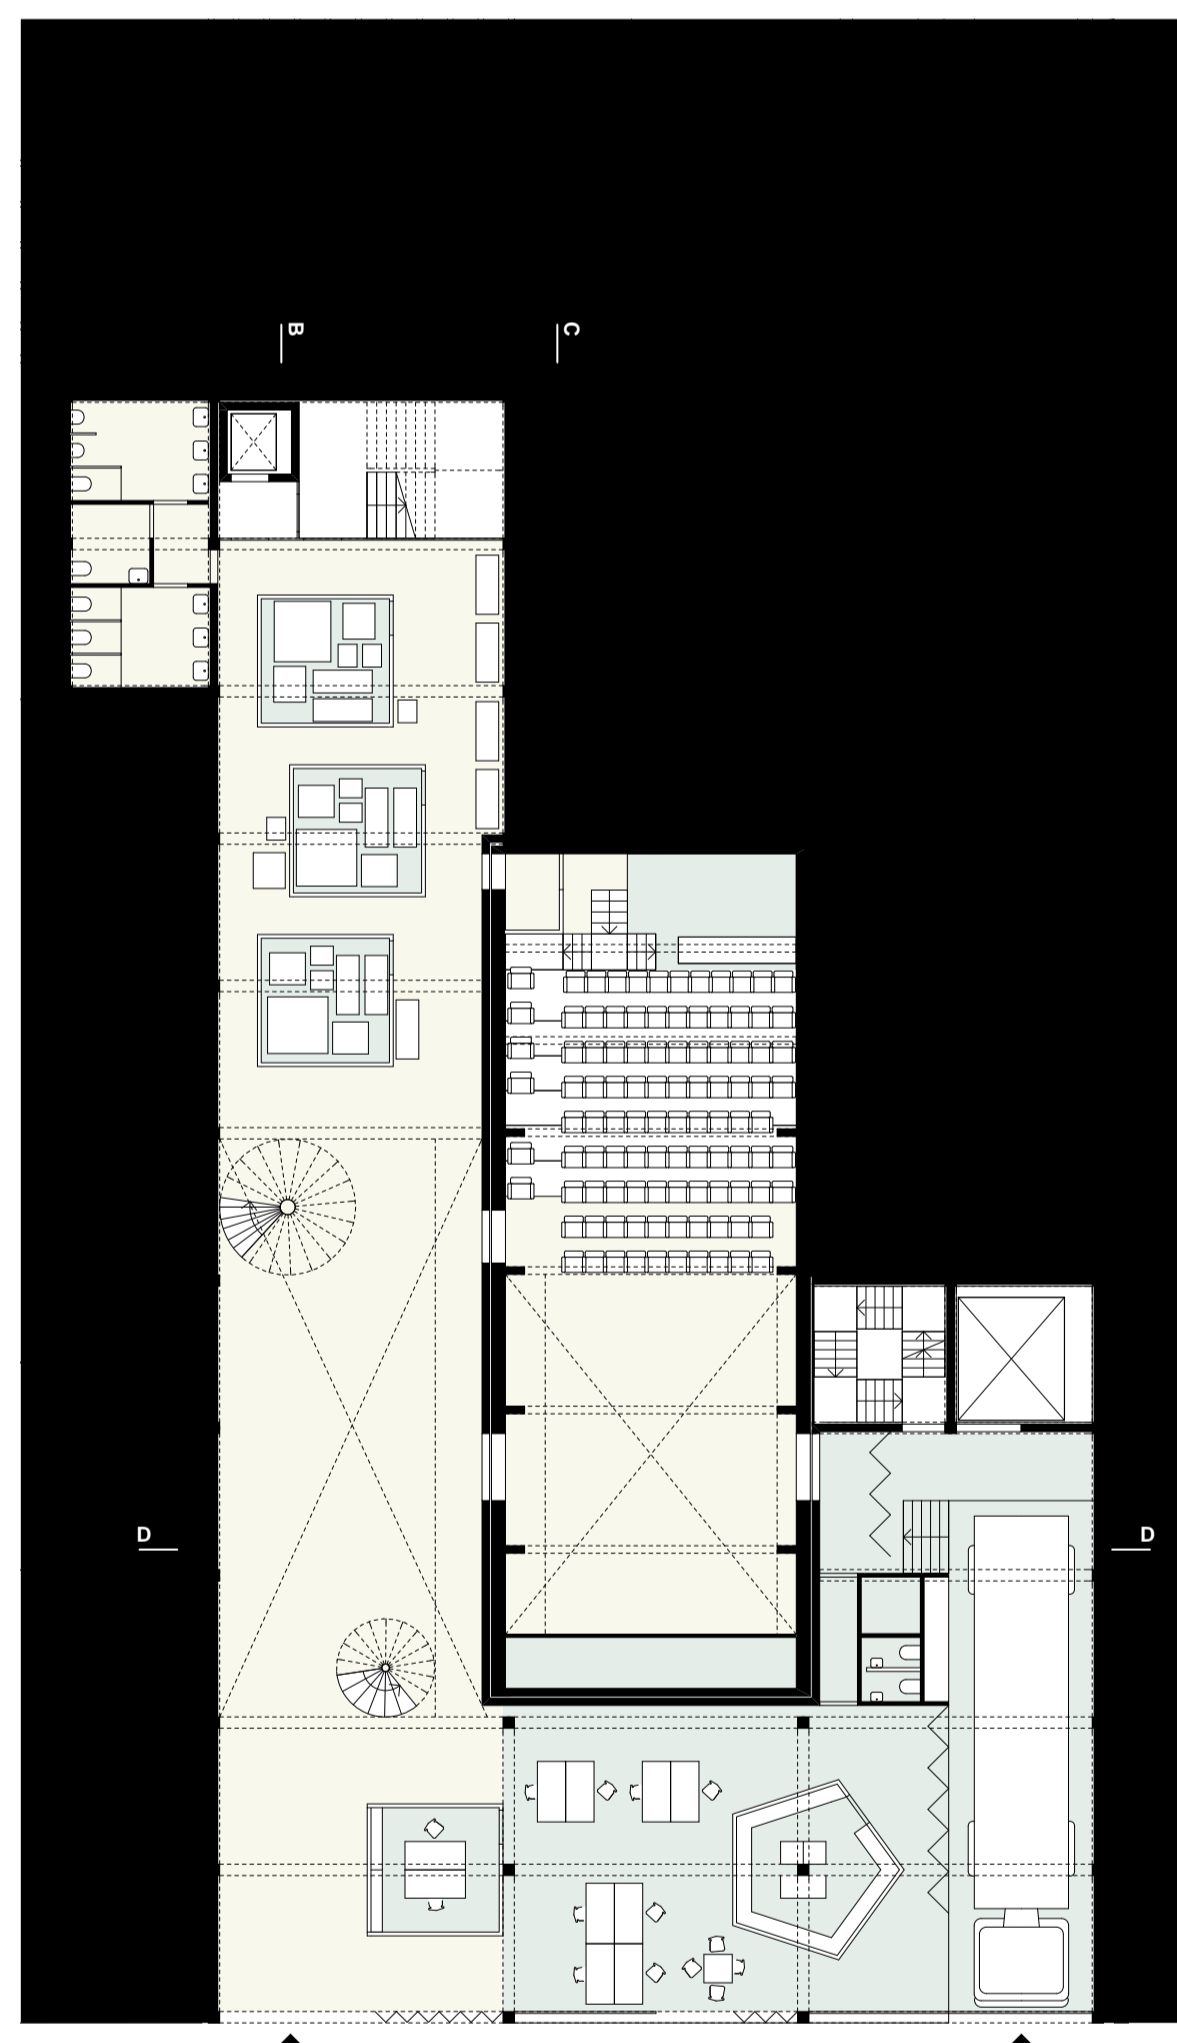


REZ DE CHAUSSEE | PETITE SALLE ECHELLE 1/200

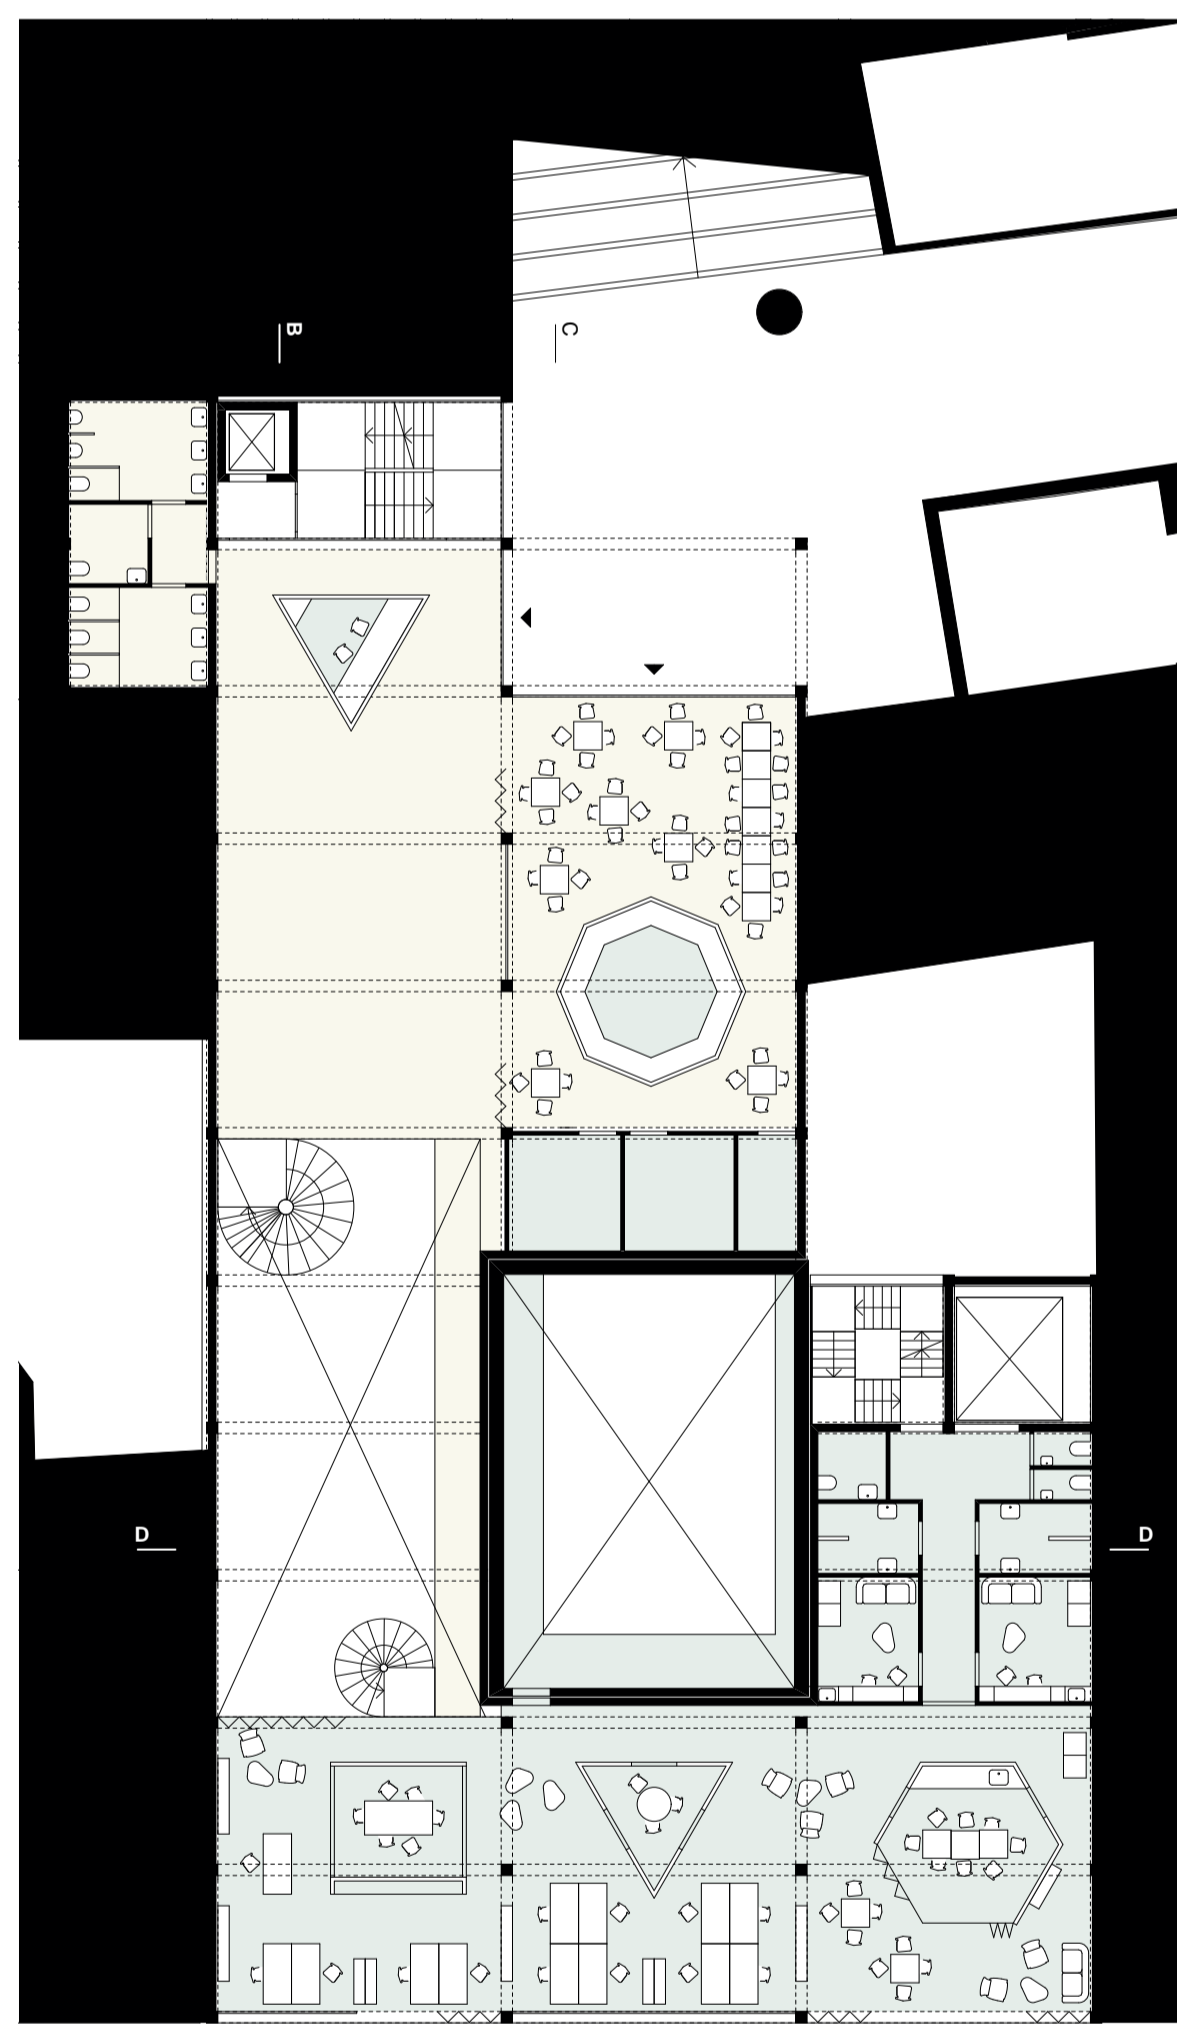


REZ DE JARDIN | FOYER ET BAR

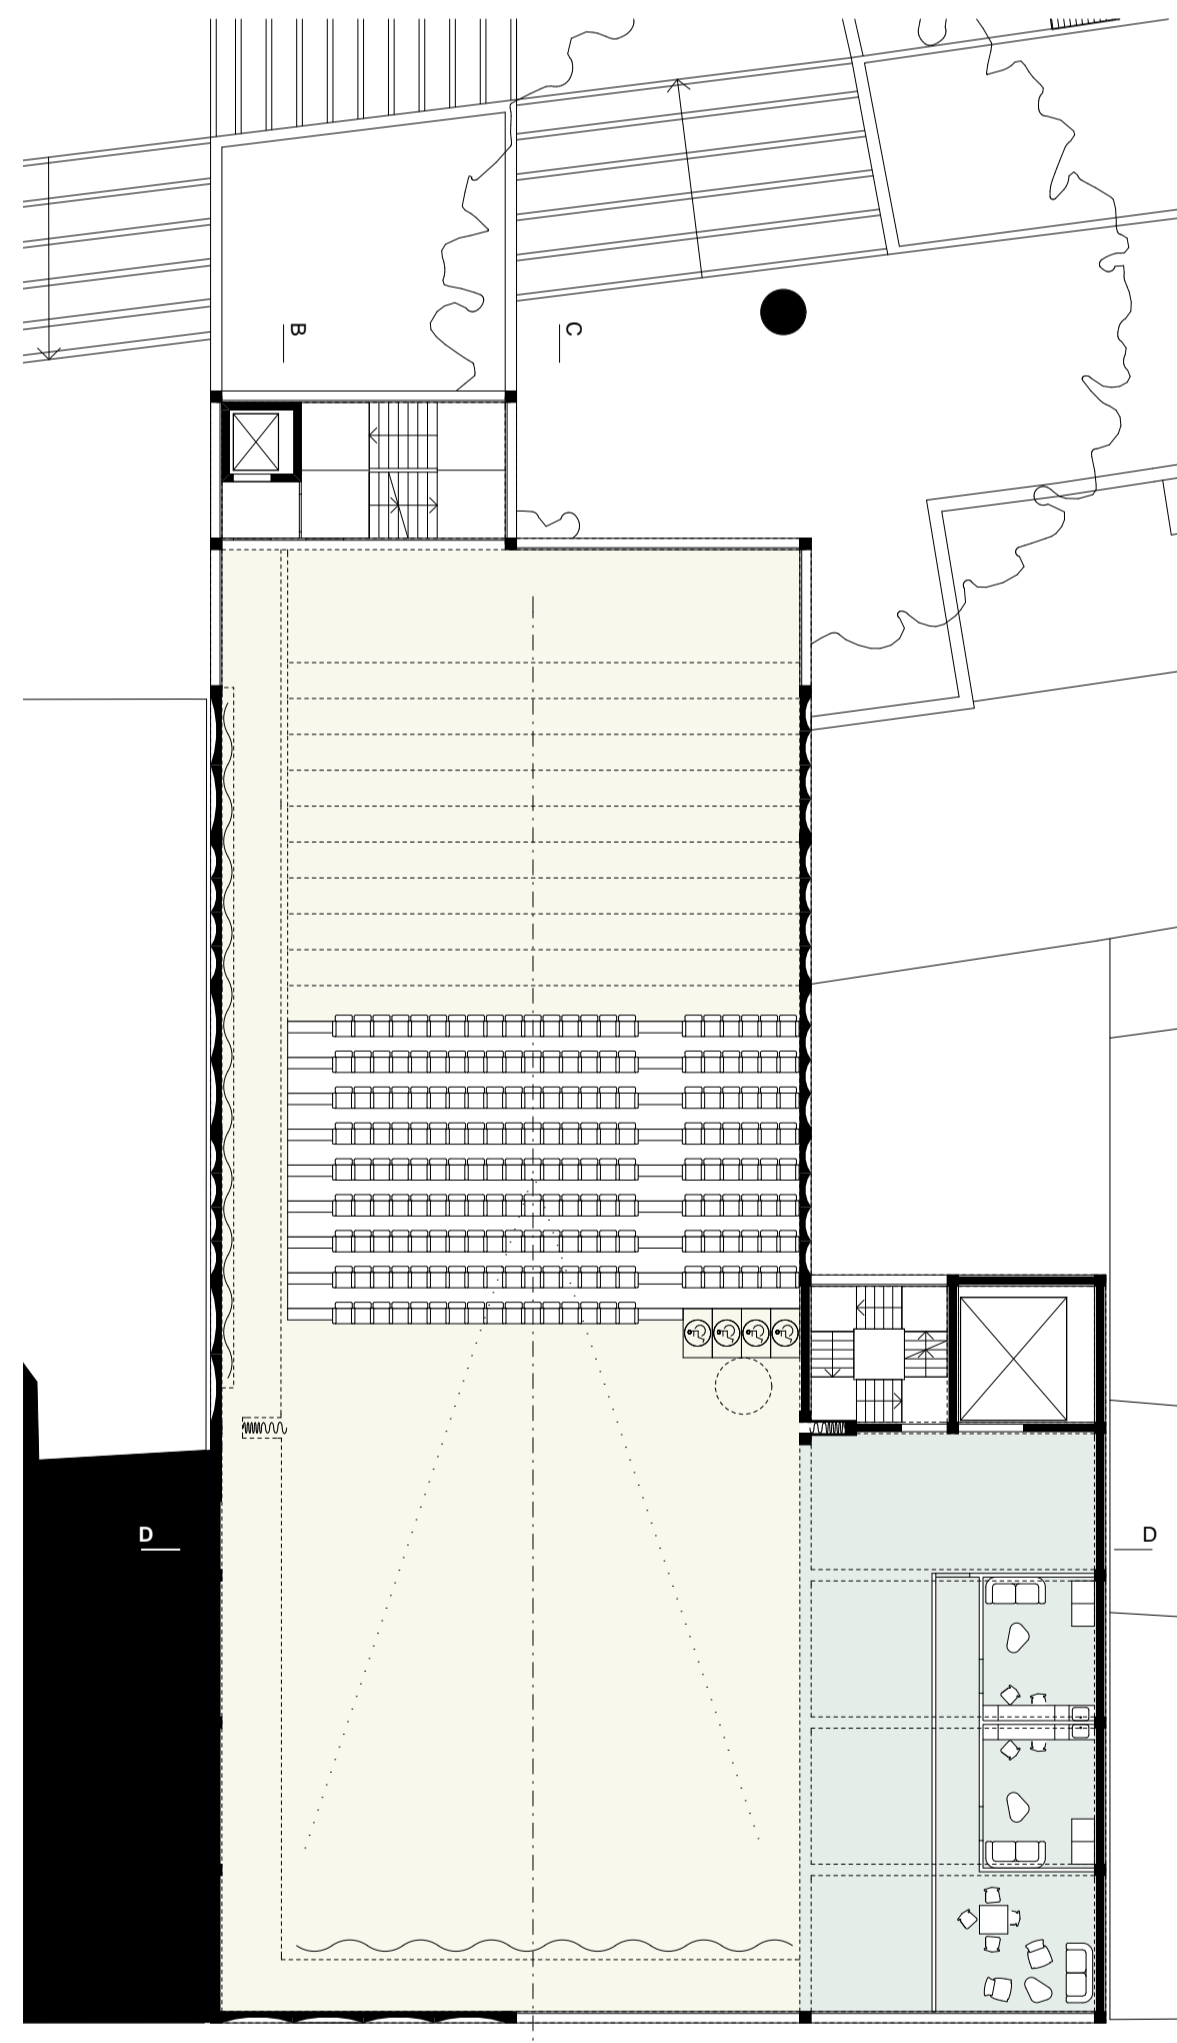


ETAGE 1 | GRANDE SALLE

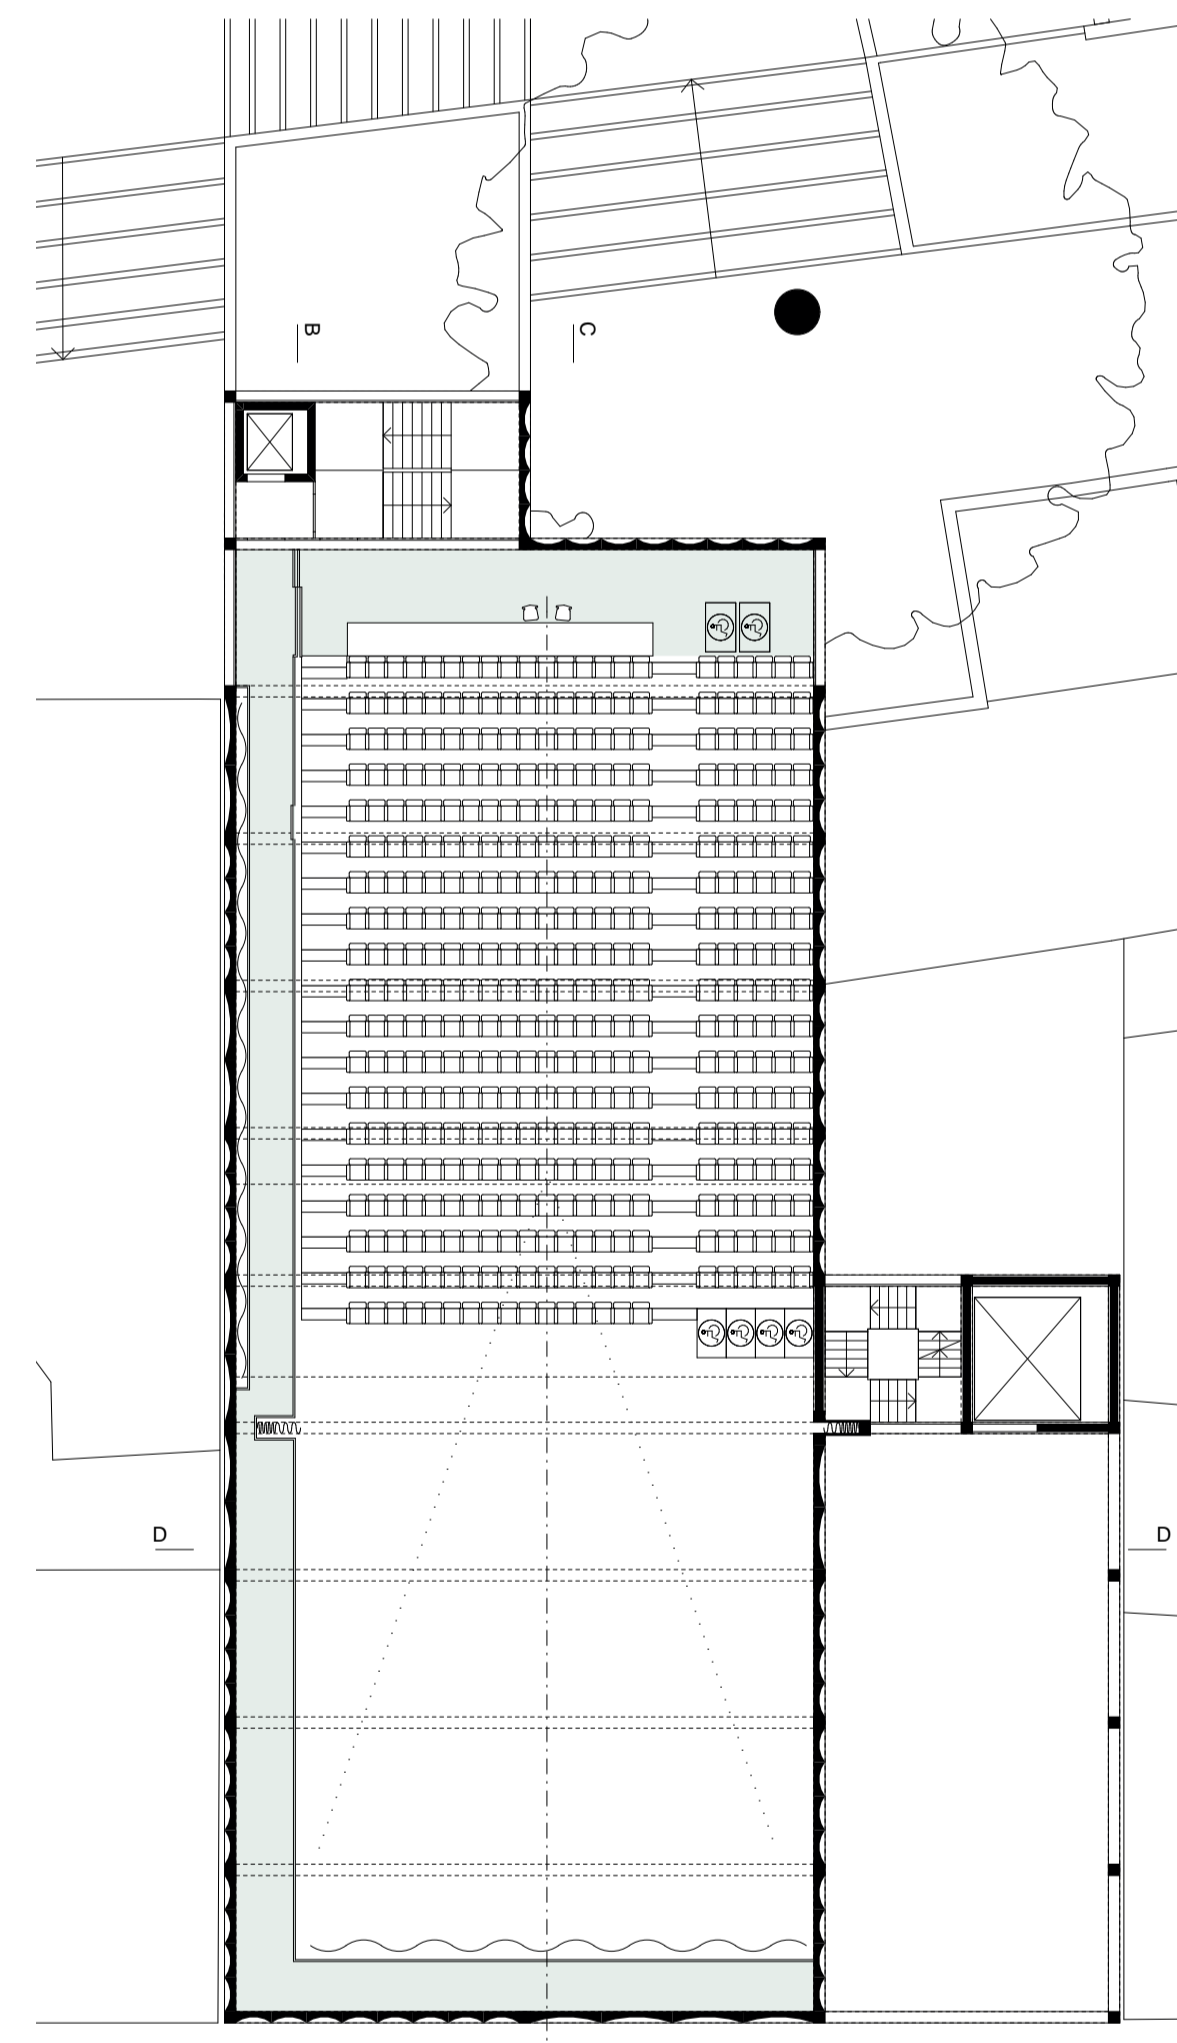

ETAGE 2 | GRANDE SALLE

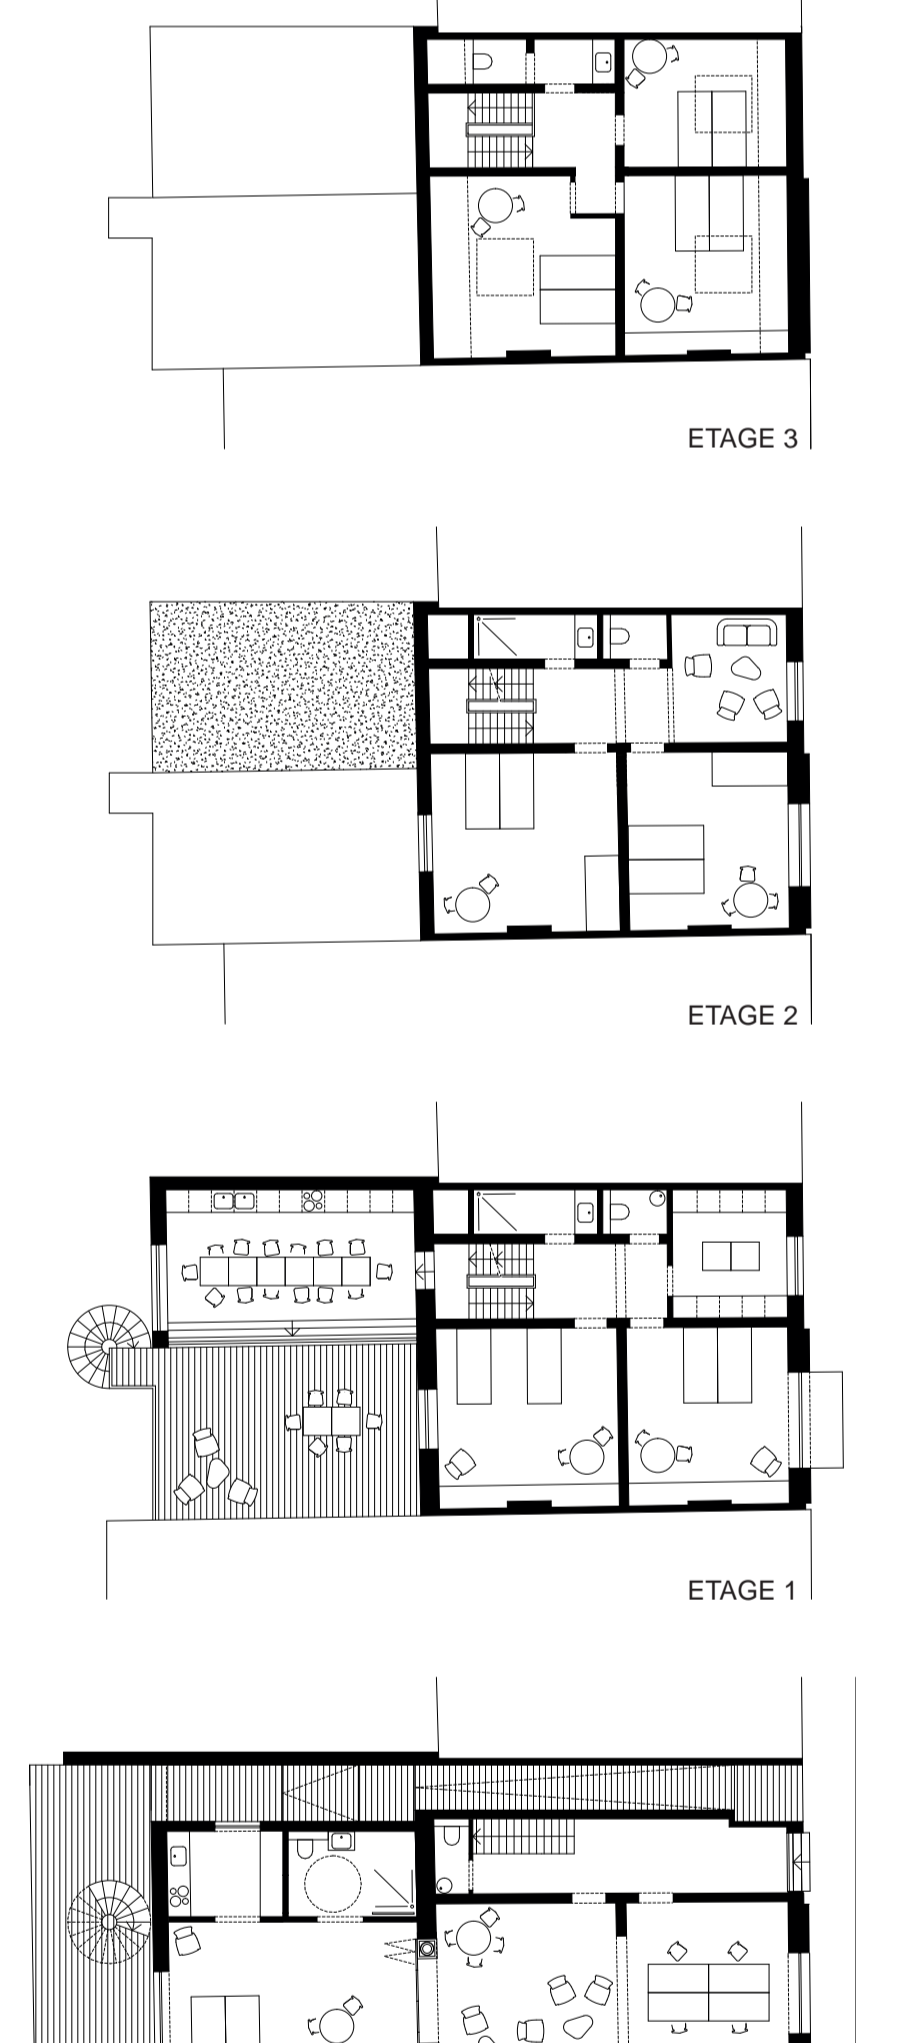

RESIDENCE DES ARTISTES ECHELLE 1/200

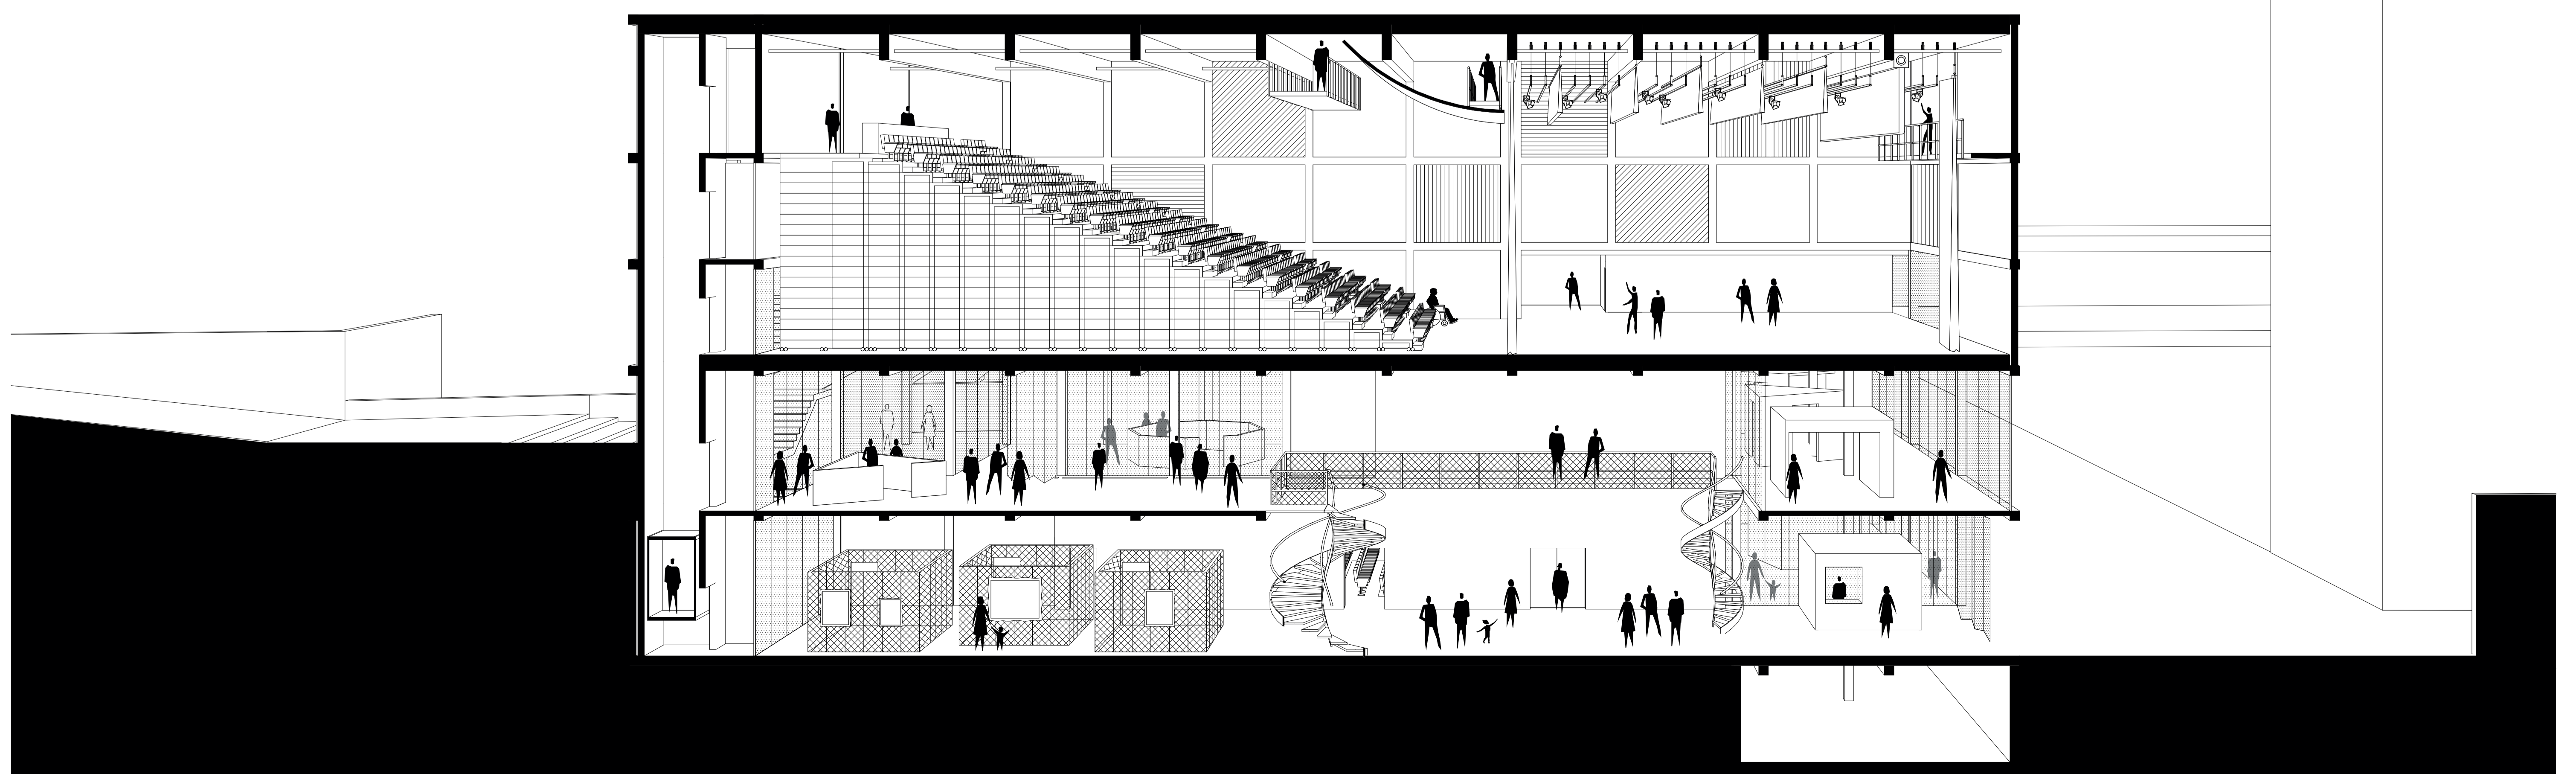

COUPE LONGITUDINALE BB | ATRIUM ET FOYERS ECHELLE 1/100