

PASSERELLE DE L'ARCHE

Traversée de la passerelle de l'Arche
Désignation d'un.e auteur.e de projet en vue de l'étude et du suivi de l'exécution des travaux de construction d'une nouvelle liaison cyclo-piétonne




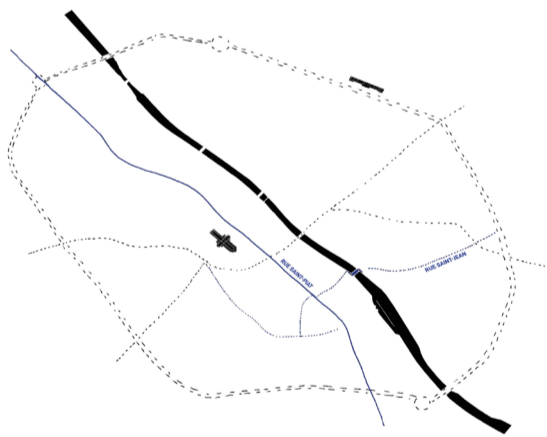


Schéma d'implantation - axes structurants Echelle urbaine

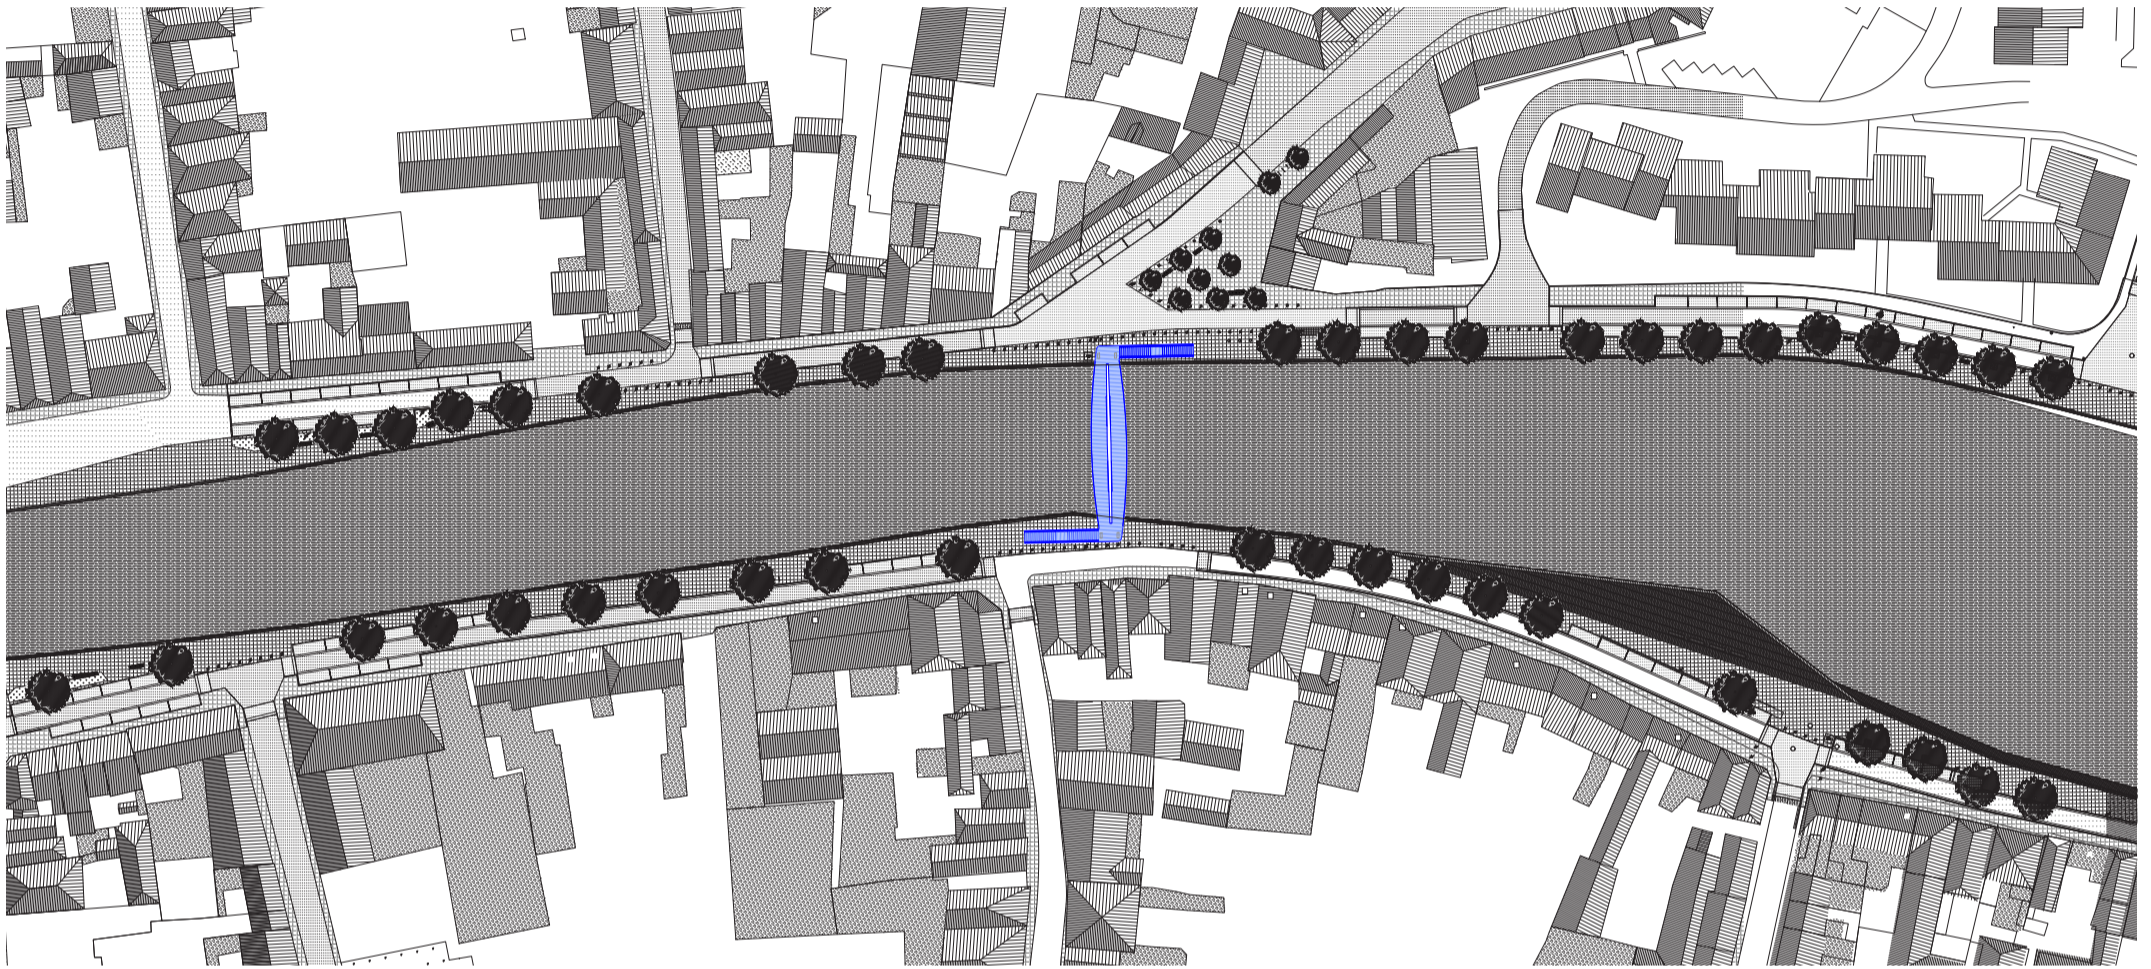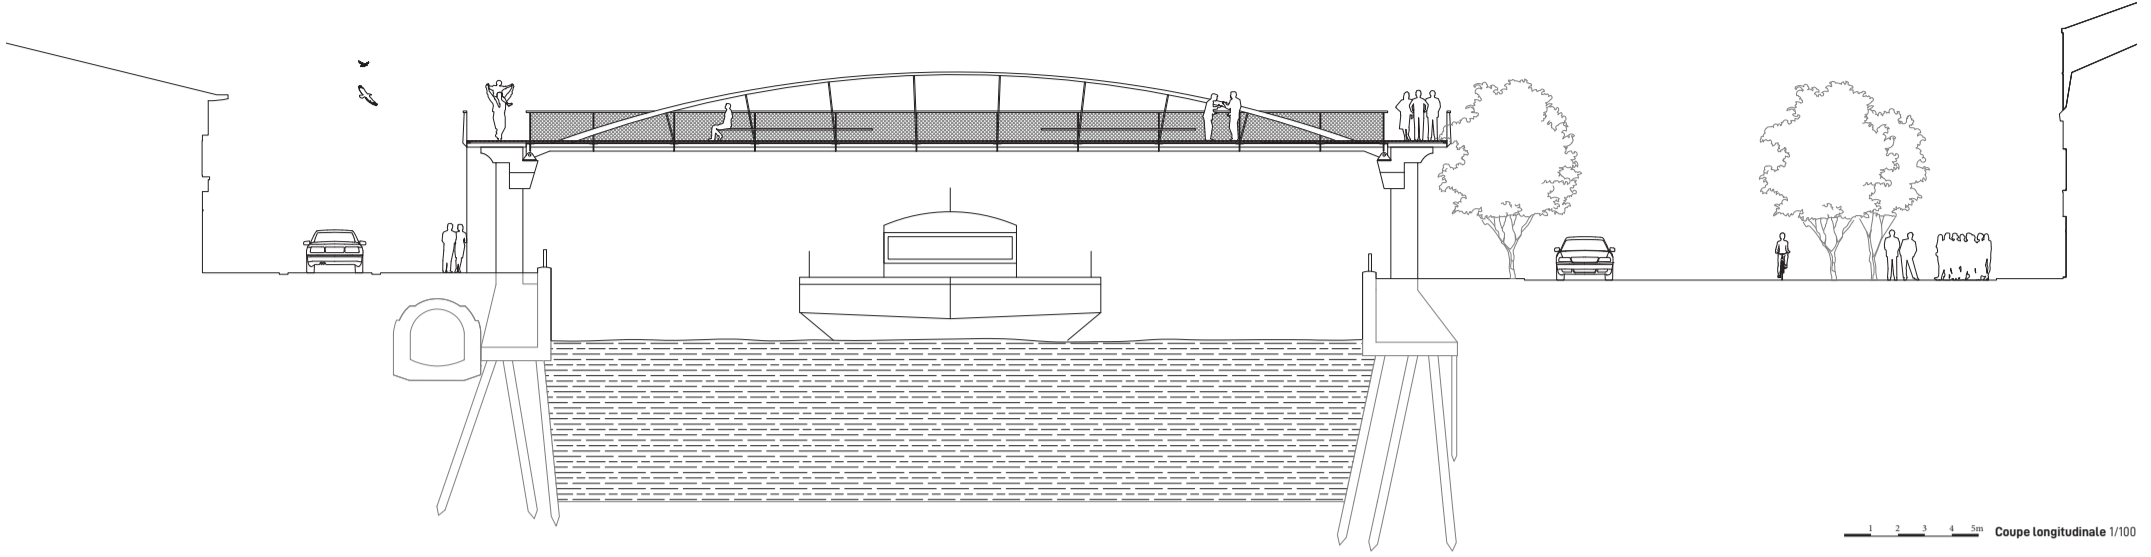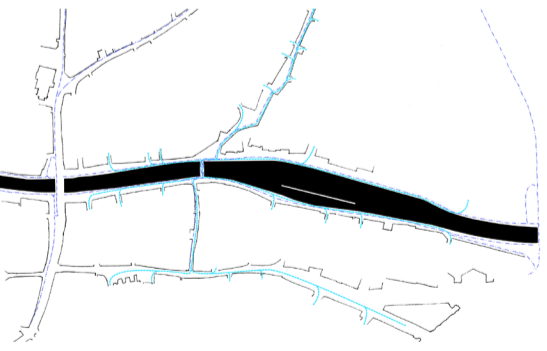

● piétons ● vélos Schéma de flux Echelle urbaine

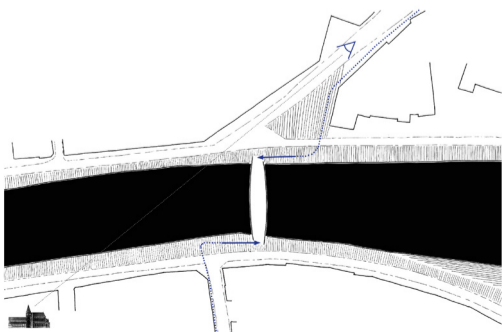


Schéma d'implantation de la passerelle et ses accès Echelle du quartier



Vue depuis le Quai Taille-Pierres situation projetée