



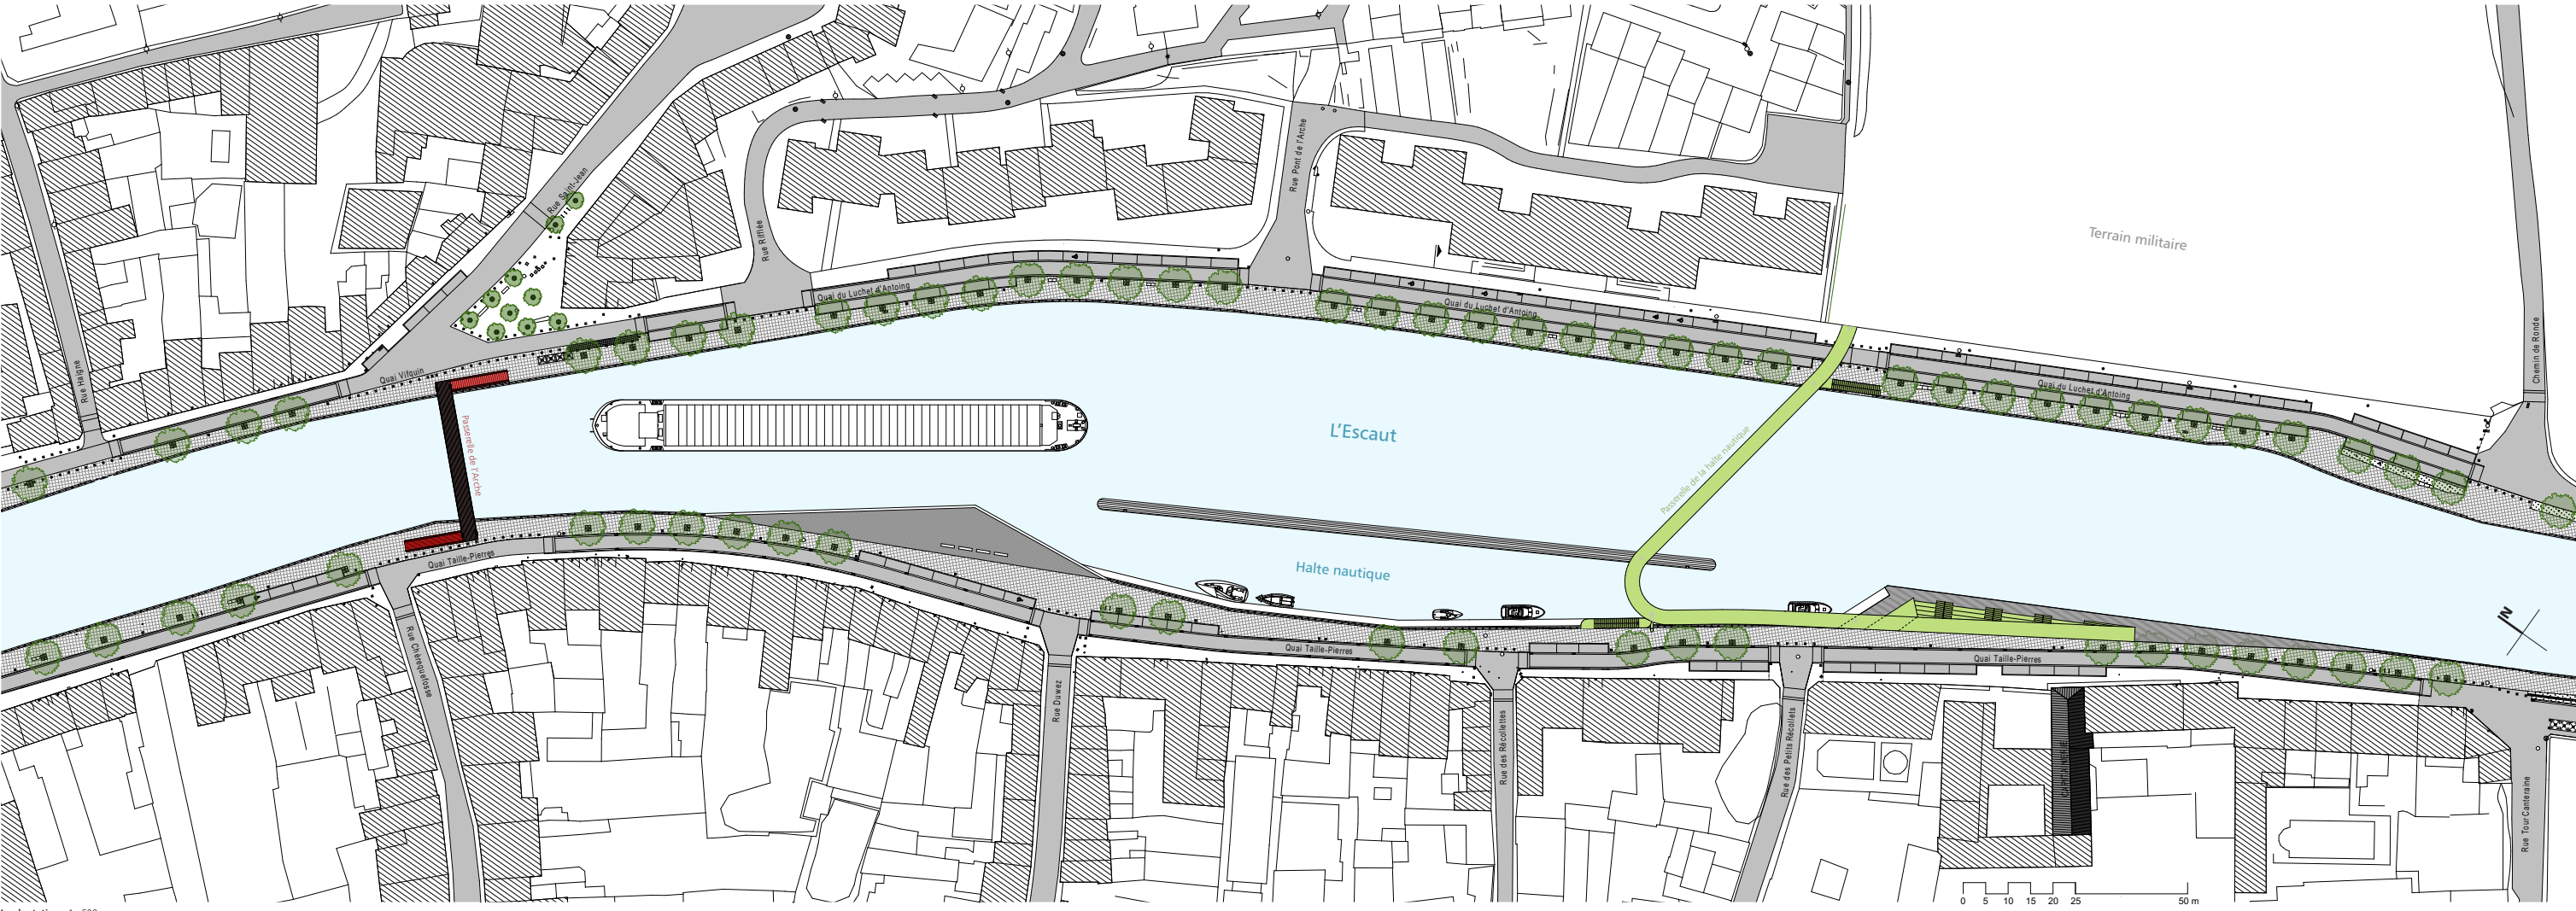

Implantation - 1 : 500


Plan de Tournai intramuros - mobilité

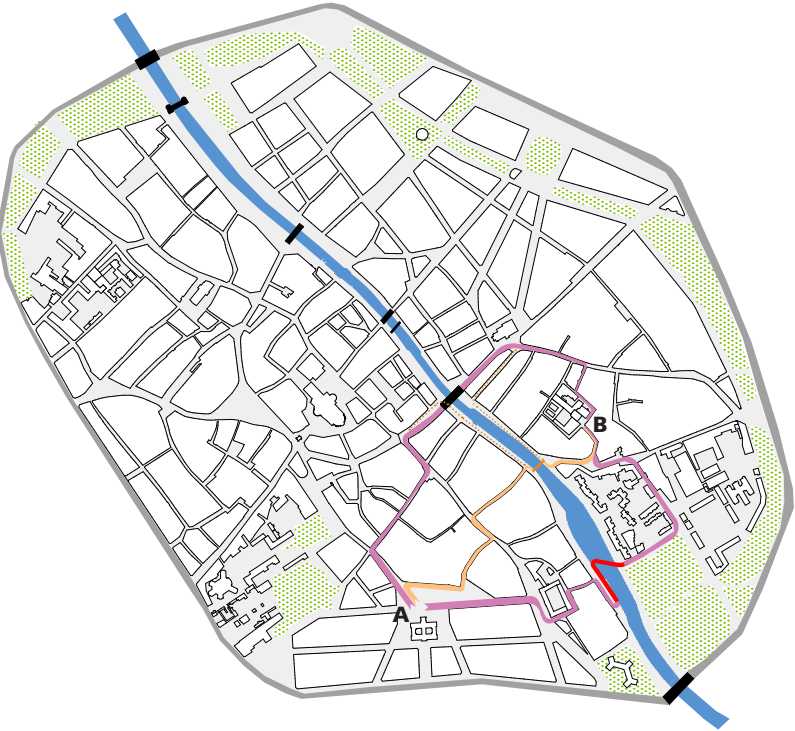


Parcours entre A et B		distance
piétons, cyclistes et PMR via le pont à pont :		1 225 m
piétons et cyclistes via la passerelle de l'Arche :		933 m
piétons, cyclistes et PMR via la passerelle halle nautique :		1 431 m
piétons, cyclistes et PMR : chemin alternatif via le pont à pont		



Passerelle de l'Arche depuis le quai Taille-Pierres

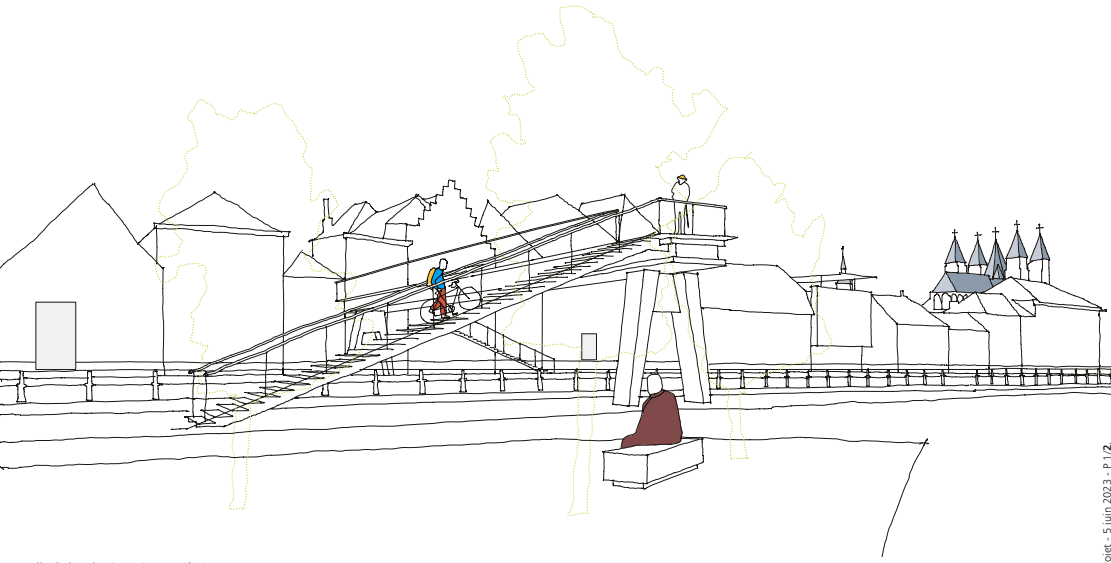

Passerelle de l'Arche depuis le quai Vilquin

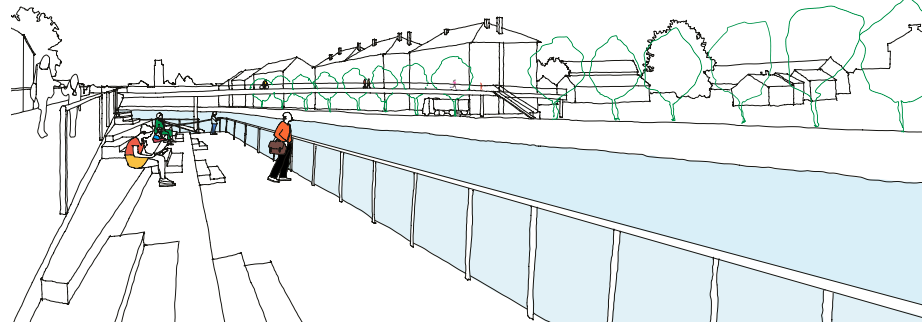

Passerelle de la halle nautique depuis le quai Taille-Pierres



Passerelle de la halle nautique depuis le quai du Luchet d'Antoine