




COUPE B-B 1/500

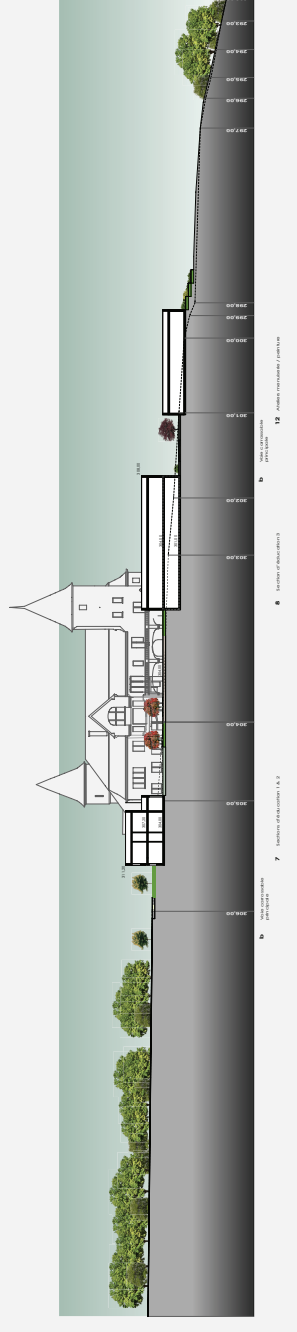


COUPE D-D 1/500

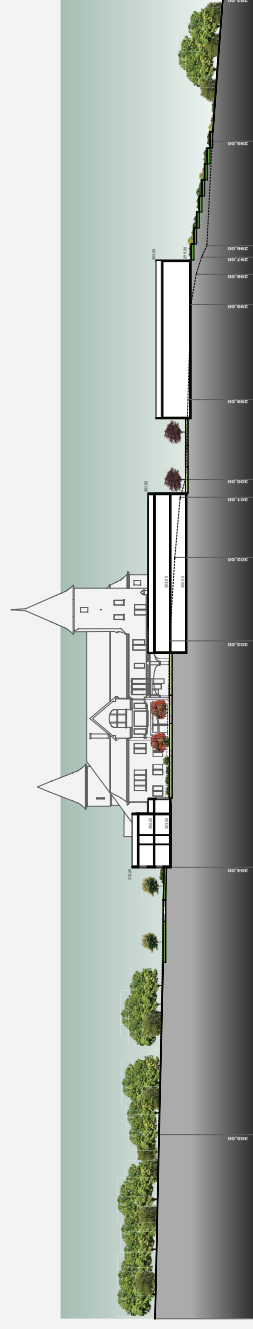


COUPE C-C 1/500

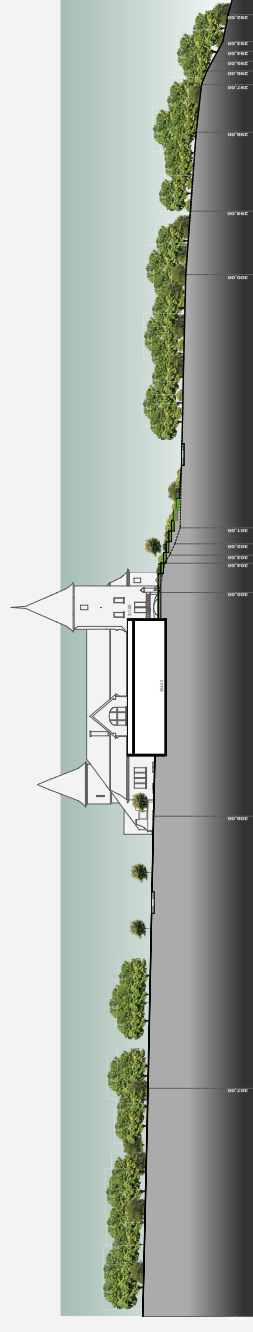


COUPE E-E 1/500

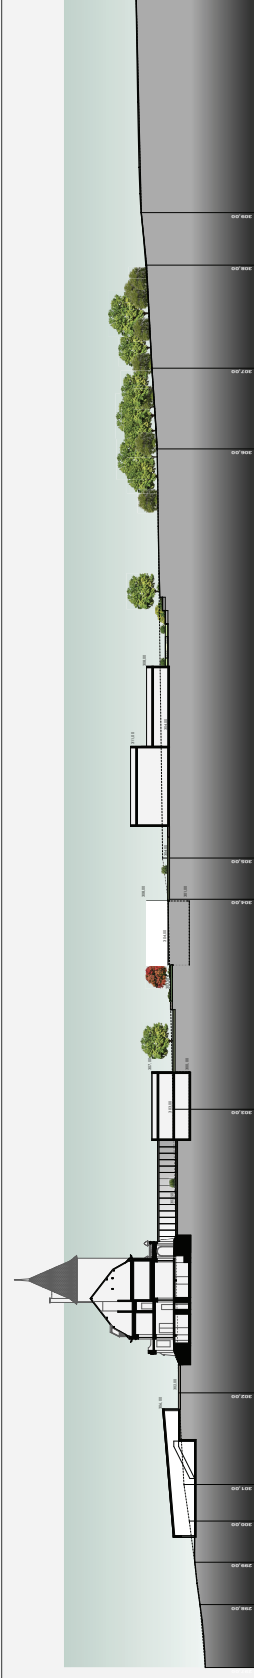


COUPE A-A 1/500

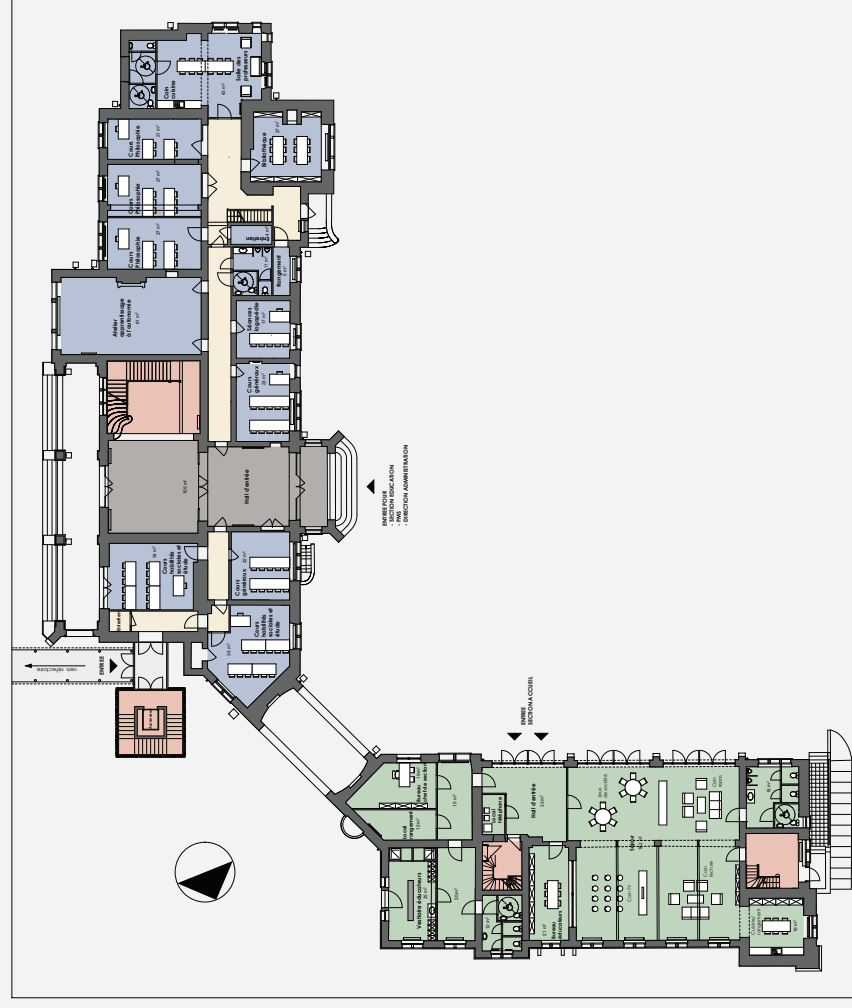

SECTION ACCUEIL & DIRECTION/ADMINISTRATION

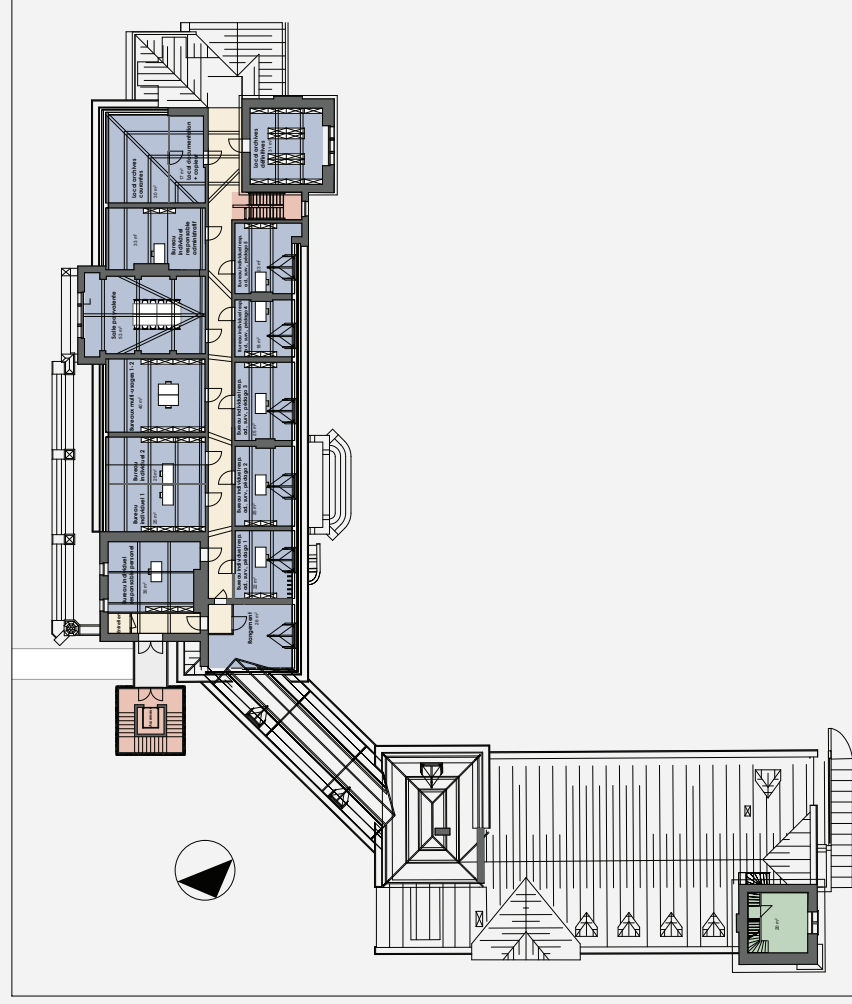


Plan - Niveau 0 - 1/100

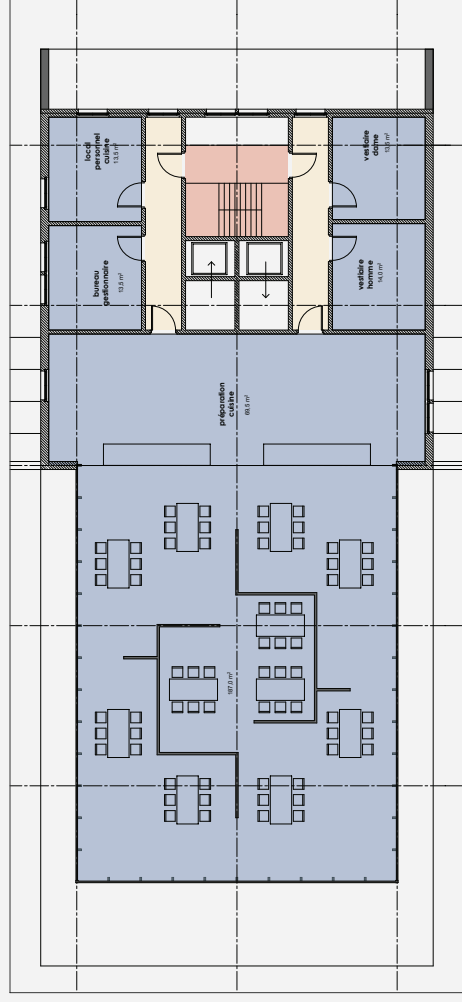

REFECTOIRES ET CUISINES


Plan - Niveau 1 - 1/100

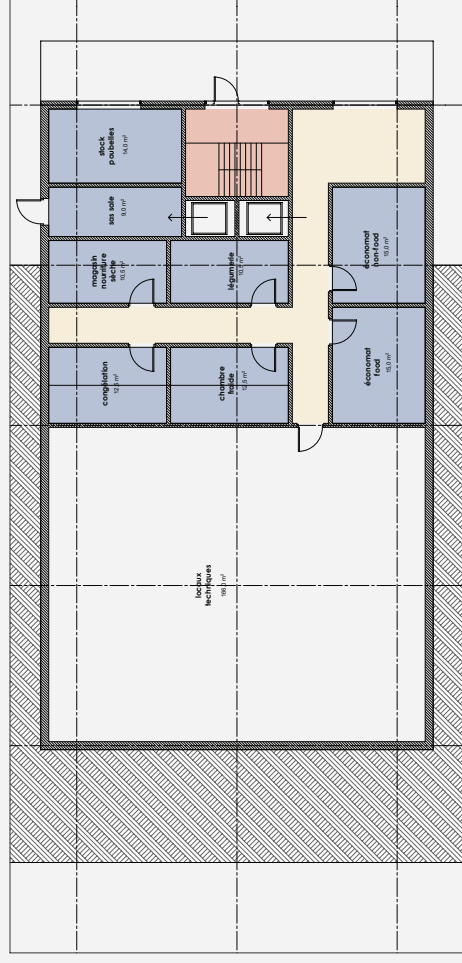

Elévations - 1/200




Plan - Niveau 0 - 1/200

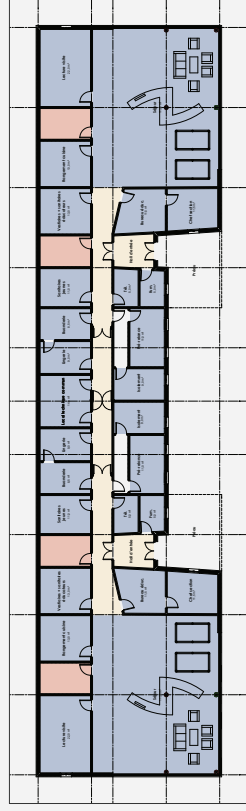

SECTIONS EDUCATION


Plan - Niveau 1 - 1/200

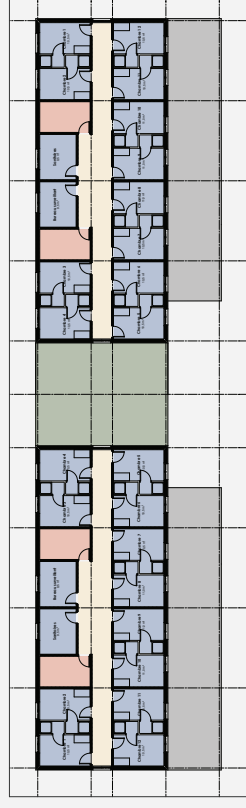

Elévation - 1/200




Plan - Niveau 0 - 1/200

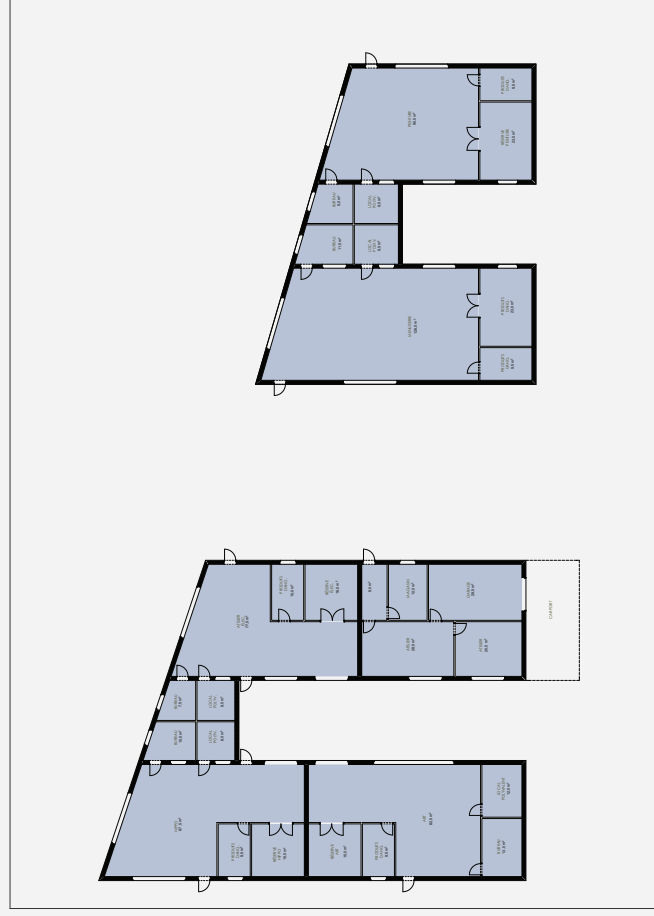


ATELIERS

Plan - Niveau 0 - 1/200

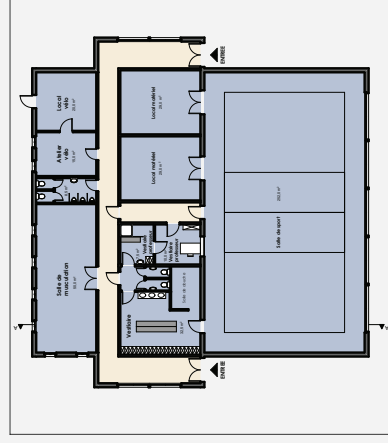


SALLE DE SPORTS


Coupe - 1/200

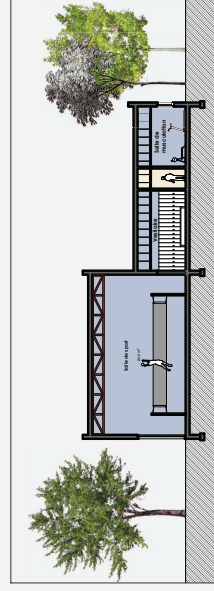


Plan - Niveau 0 - 1/200

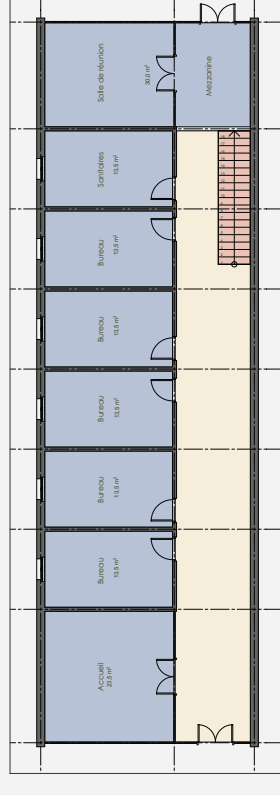

PAVILLON ENTREE

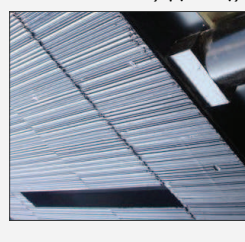

béton matrice

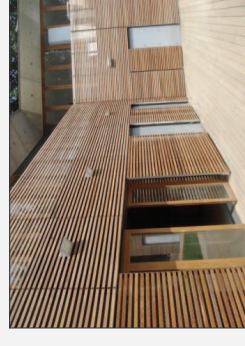

bardage bois

