



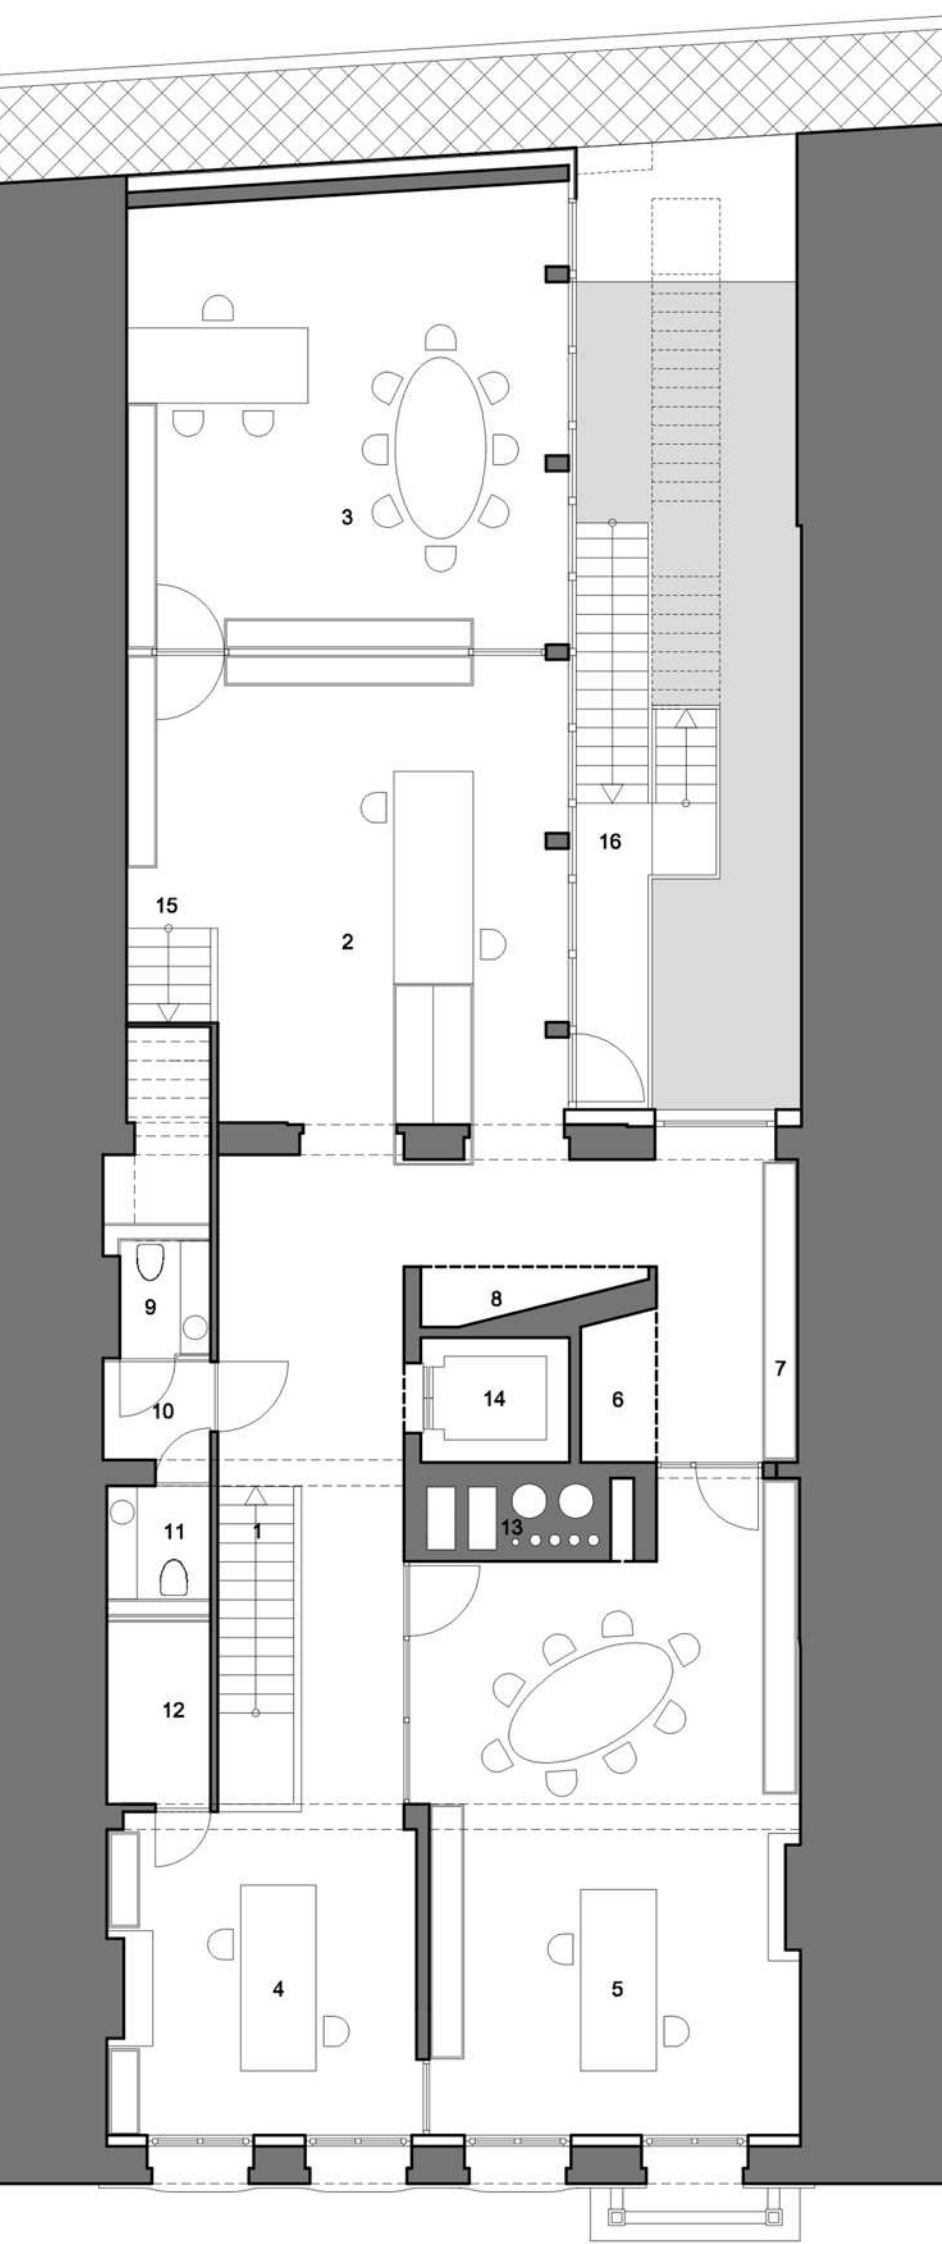


PLAN R+1

1. Escalier depuis accueil niveau R0
2. Secrétariat direction
3. Bureau du Directeur général
4. Bureau de l'assistant/chauffeur/huissier
5. Bureau de la chargée de communication
6. Bureau du Président
7. Procure
8. Photocopieuse
9. Photocopieuse
10. Sanitaires hommes
11. Sanitaires dames
12. Rangement
13. Gaine technique
14. Ascenseur
15. Escalier vers niveau R+2
16. Courserie et escaliers extérieurs

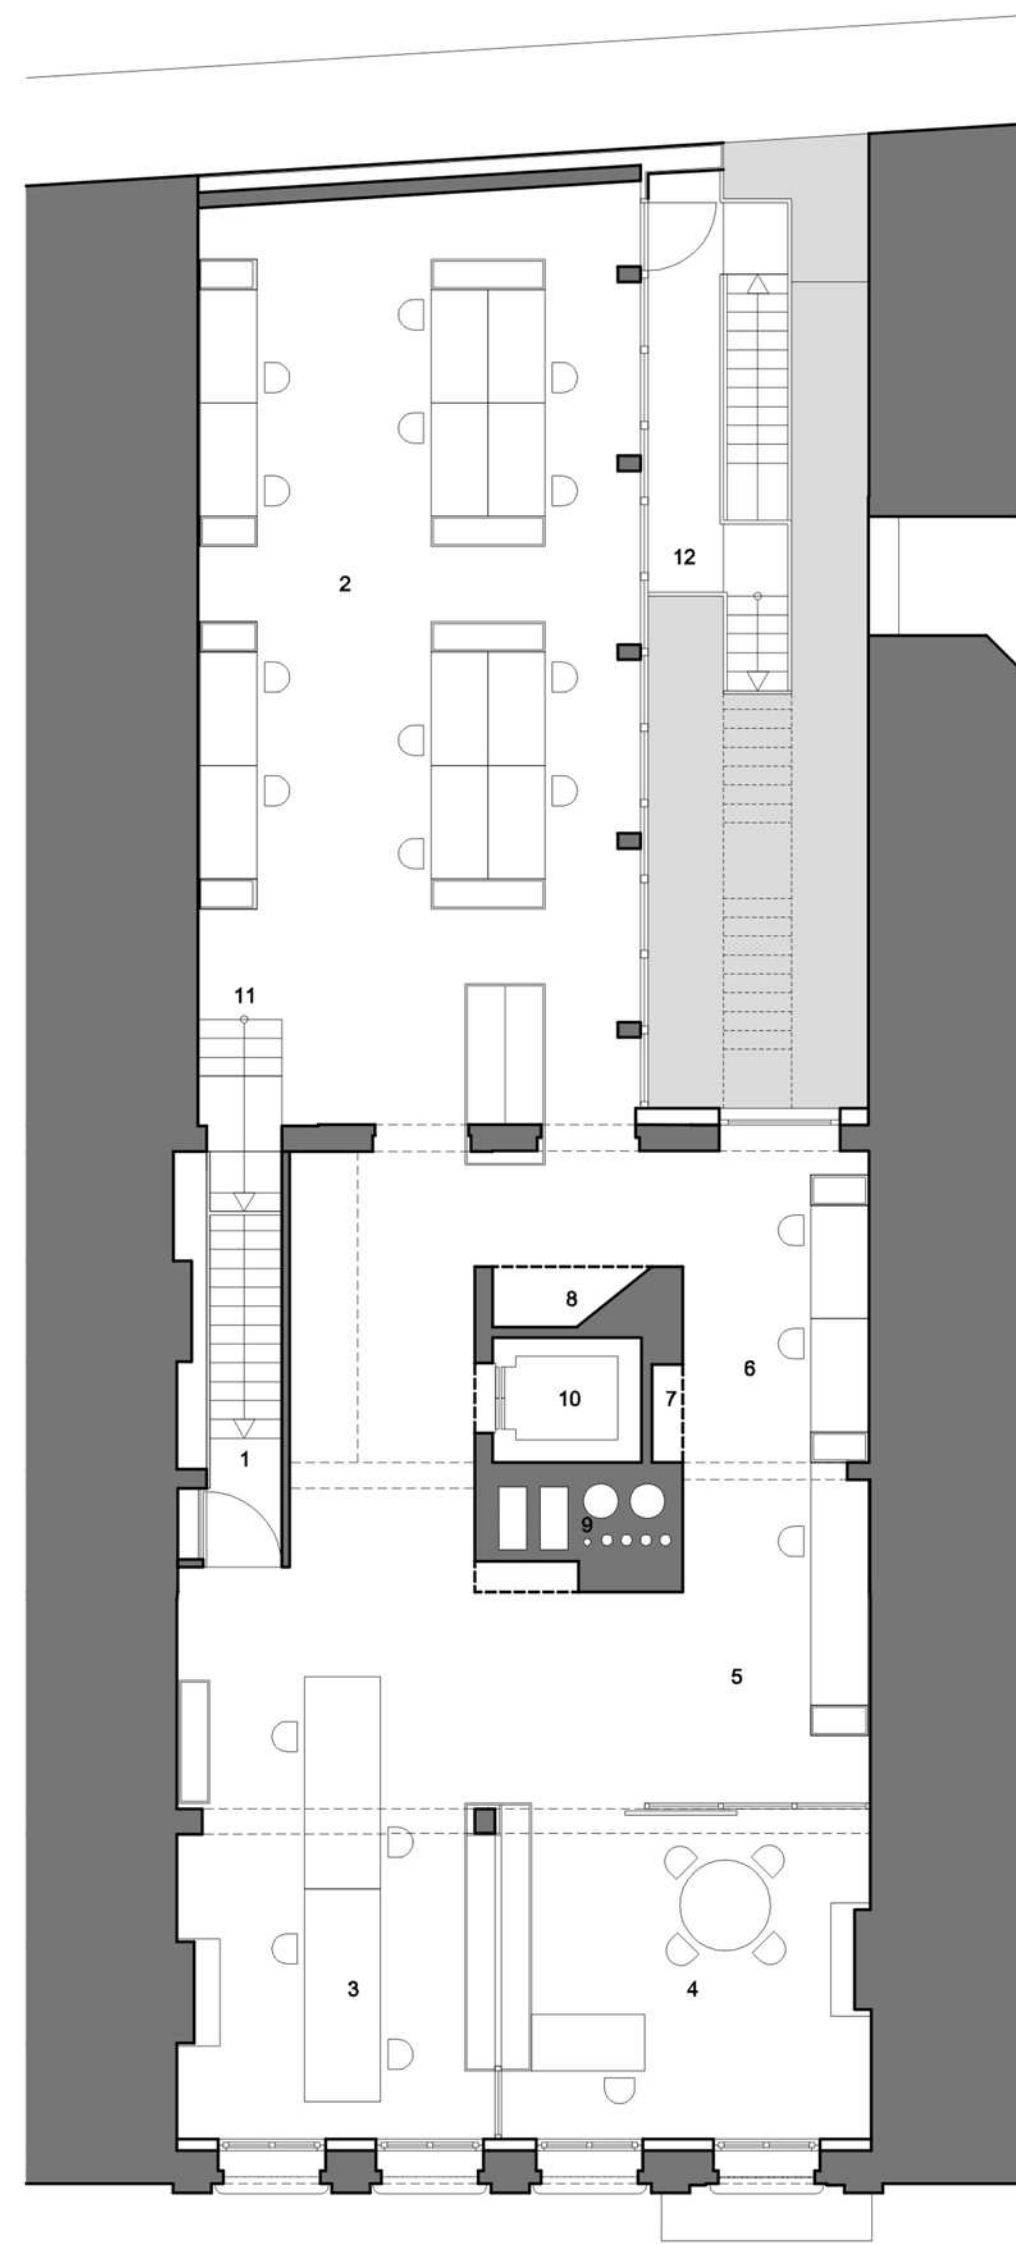


PLAN R+2

1. Escalier depuis niveau R+1
2. Bureau paysager pour conseillers, stagiaires et juriste
3. Secrétariat conseillers
4. Secrétariat d'instruction
5. Bureau de la juriste du secrétariat d'instruction
6. Bureau d'appoint pour stagiaires
7. Procure
8. Photocopieuse
9. Gaine technique
10. Ascenseur
11. Escalier vers niveau R+3
12. Courserie et escaliers extérieurs

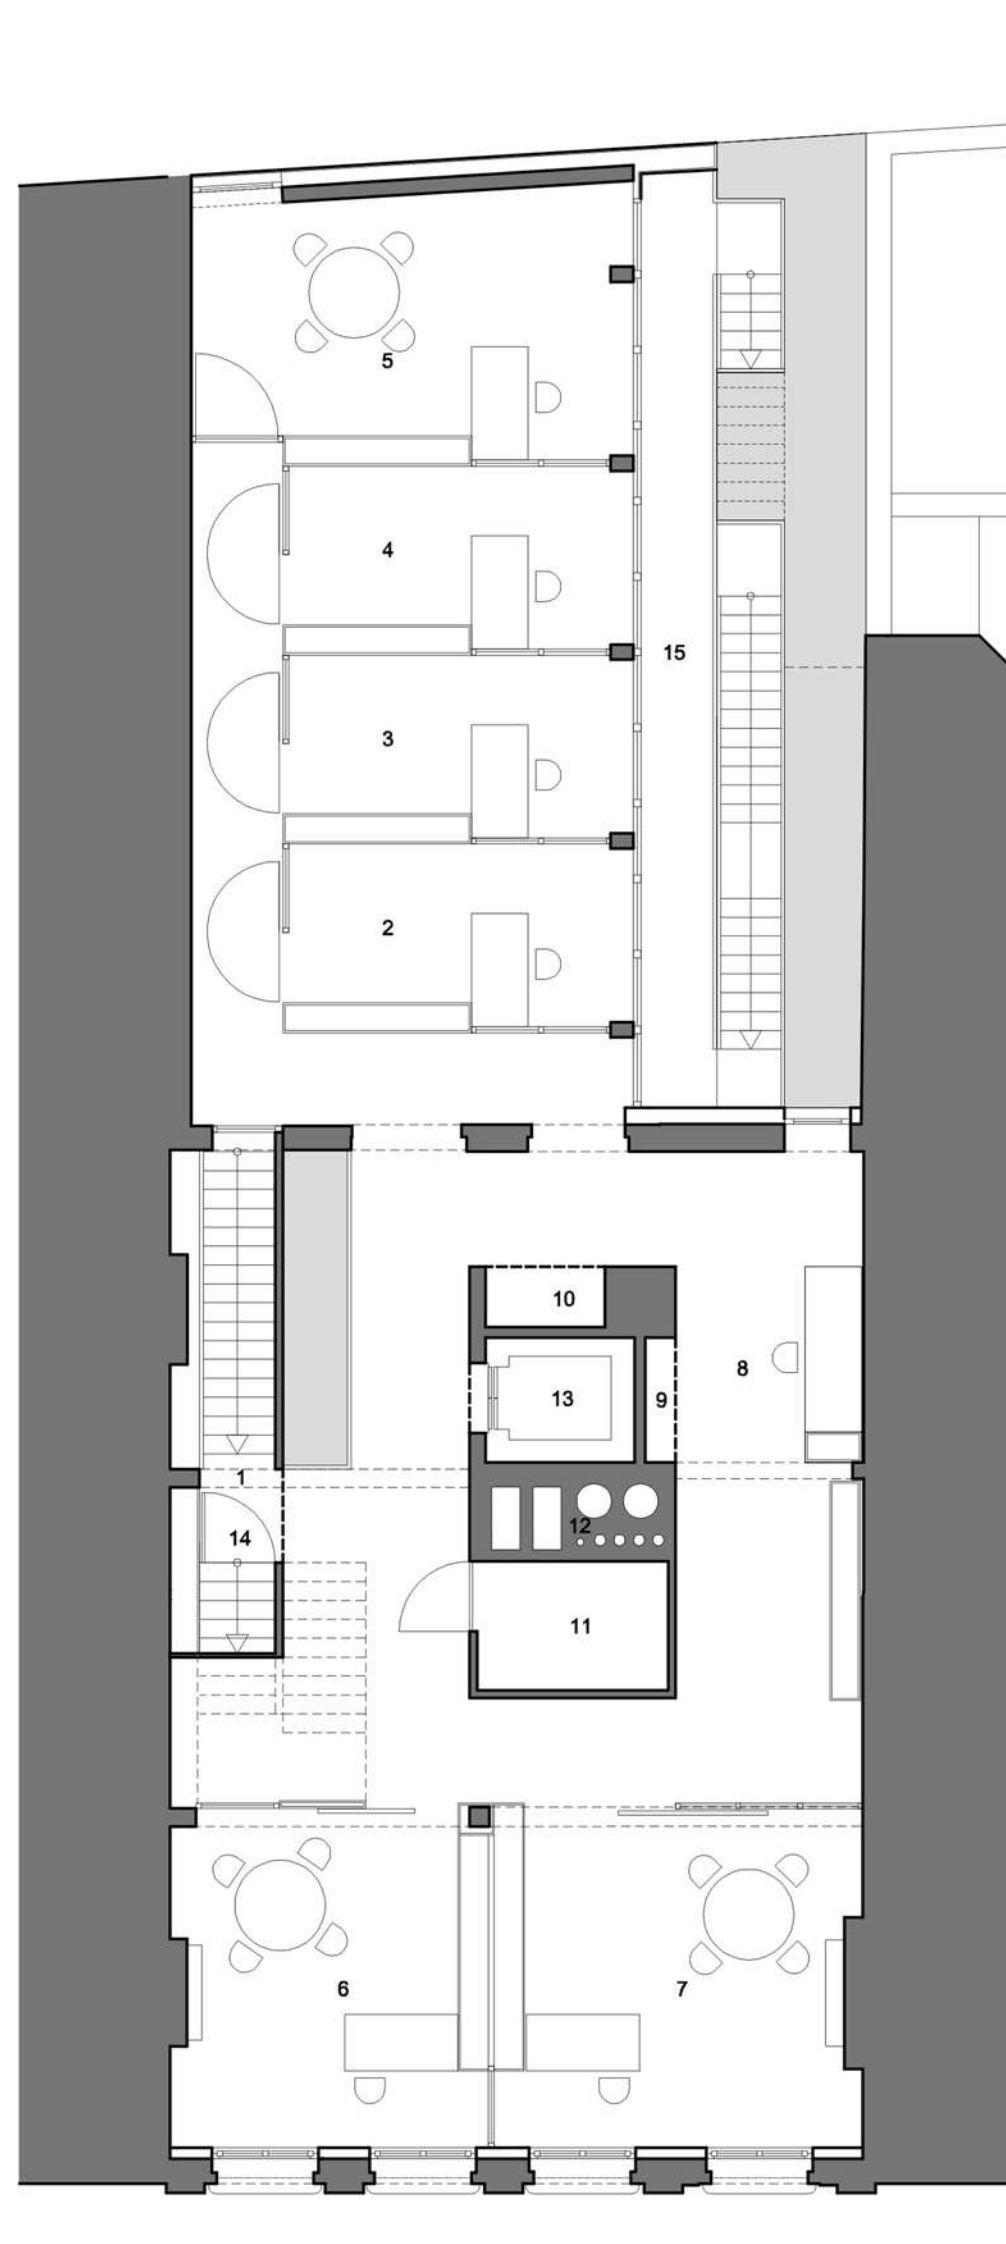


PLAN R+3

1. Escalier depuis niveau R+2
2. Bureau du responsable de l'unité « Radios »
3. Bureau du responsable de l'unité « Télévisions »
4. Bureau du responsable de l'unité « Nouveaux médias »
5. Bureau du directeur du service « Editeurs »
6. Bureau du directeur du service « Opérateurs et distributeurs »
7. Bureau de la directrice des études et des travaux du Collège d'avis
8. Bureau d'appoint pour chercheur en résidence
9. Procure
10. Photocopieuse
11. Rangement
12. Gaine technique
13. Ascenseur
14. Escalier vers niveau R+4
15. Courserie et escaliers extérieurs

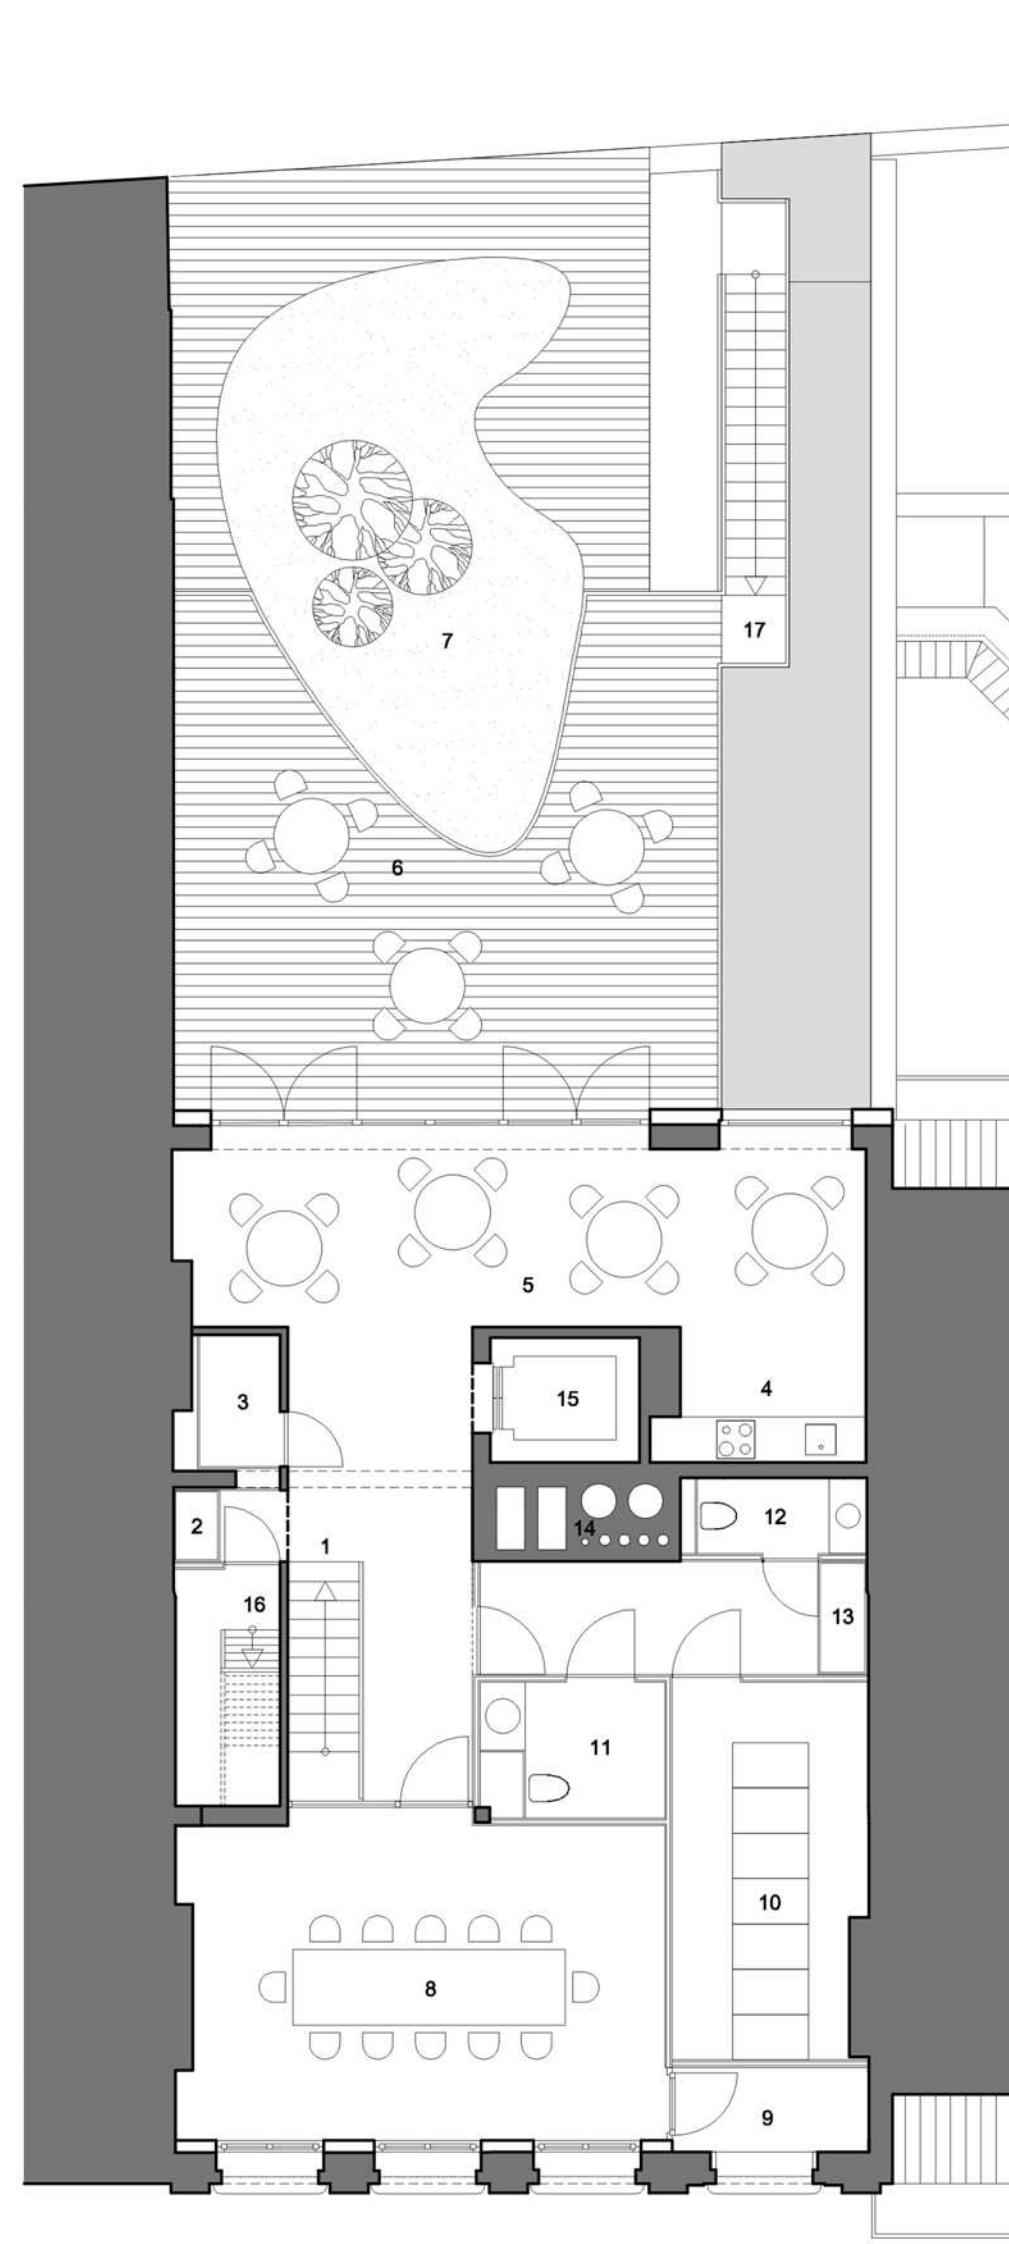

PLAN R+4




1. Escalier depuis niveau R+3
2. Vestiaire
3. Réserve boissons
4. Kitchenette
5. Réfectoire
6. Terrasse extérieure
7. Toiture végétale
8. Petite salle de réunion
9. Terrasse extérieure
10. Local monitoring et informatique
11. Sanitaires pmr/dames
12. Sanitaires hommes
13. Rangement
14. Gaine technique
15. Ascenseur
16. Escalier vers niveau R+5
17. Courserie et escaliers extérieurs

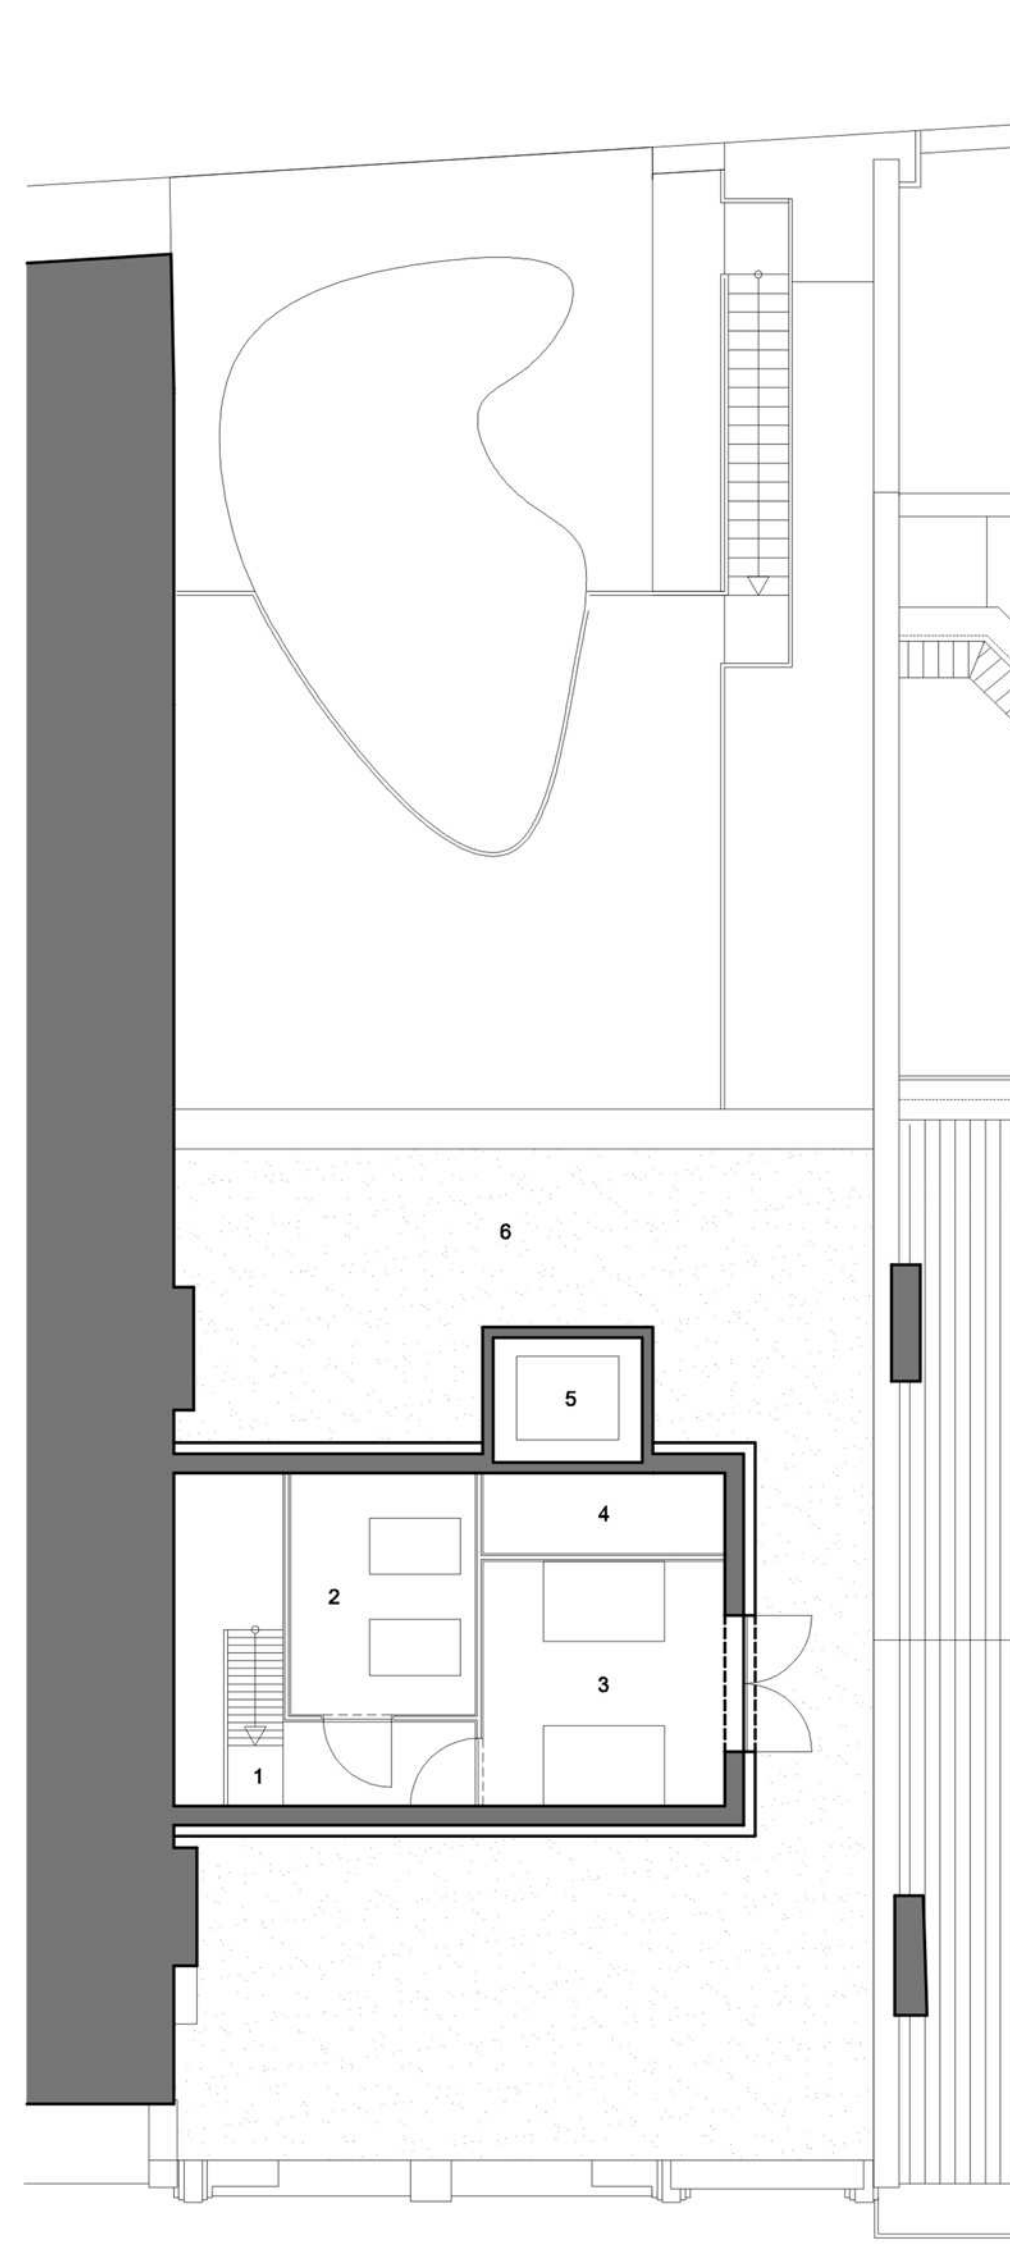


PLAN R+5

1. Escalier depuis niveau R+4
2. Local technique chauffage
3. Local technique ventilation
4. Gaine technique
5. Ascenseur
6. Toiture végétale

ECH. 1/100

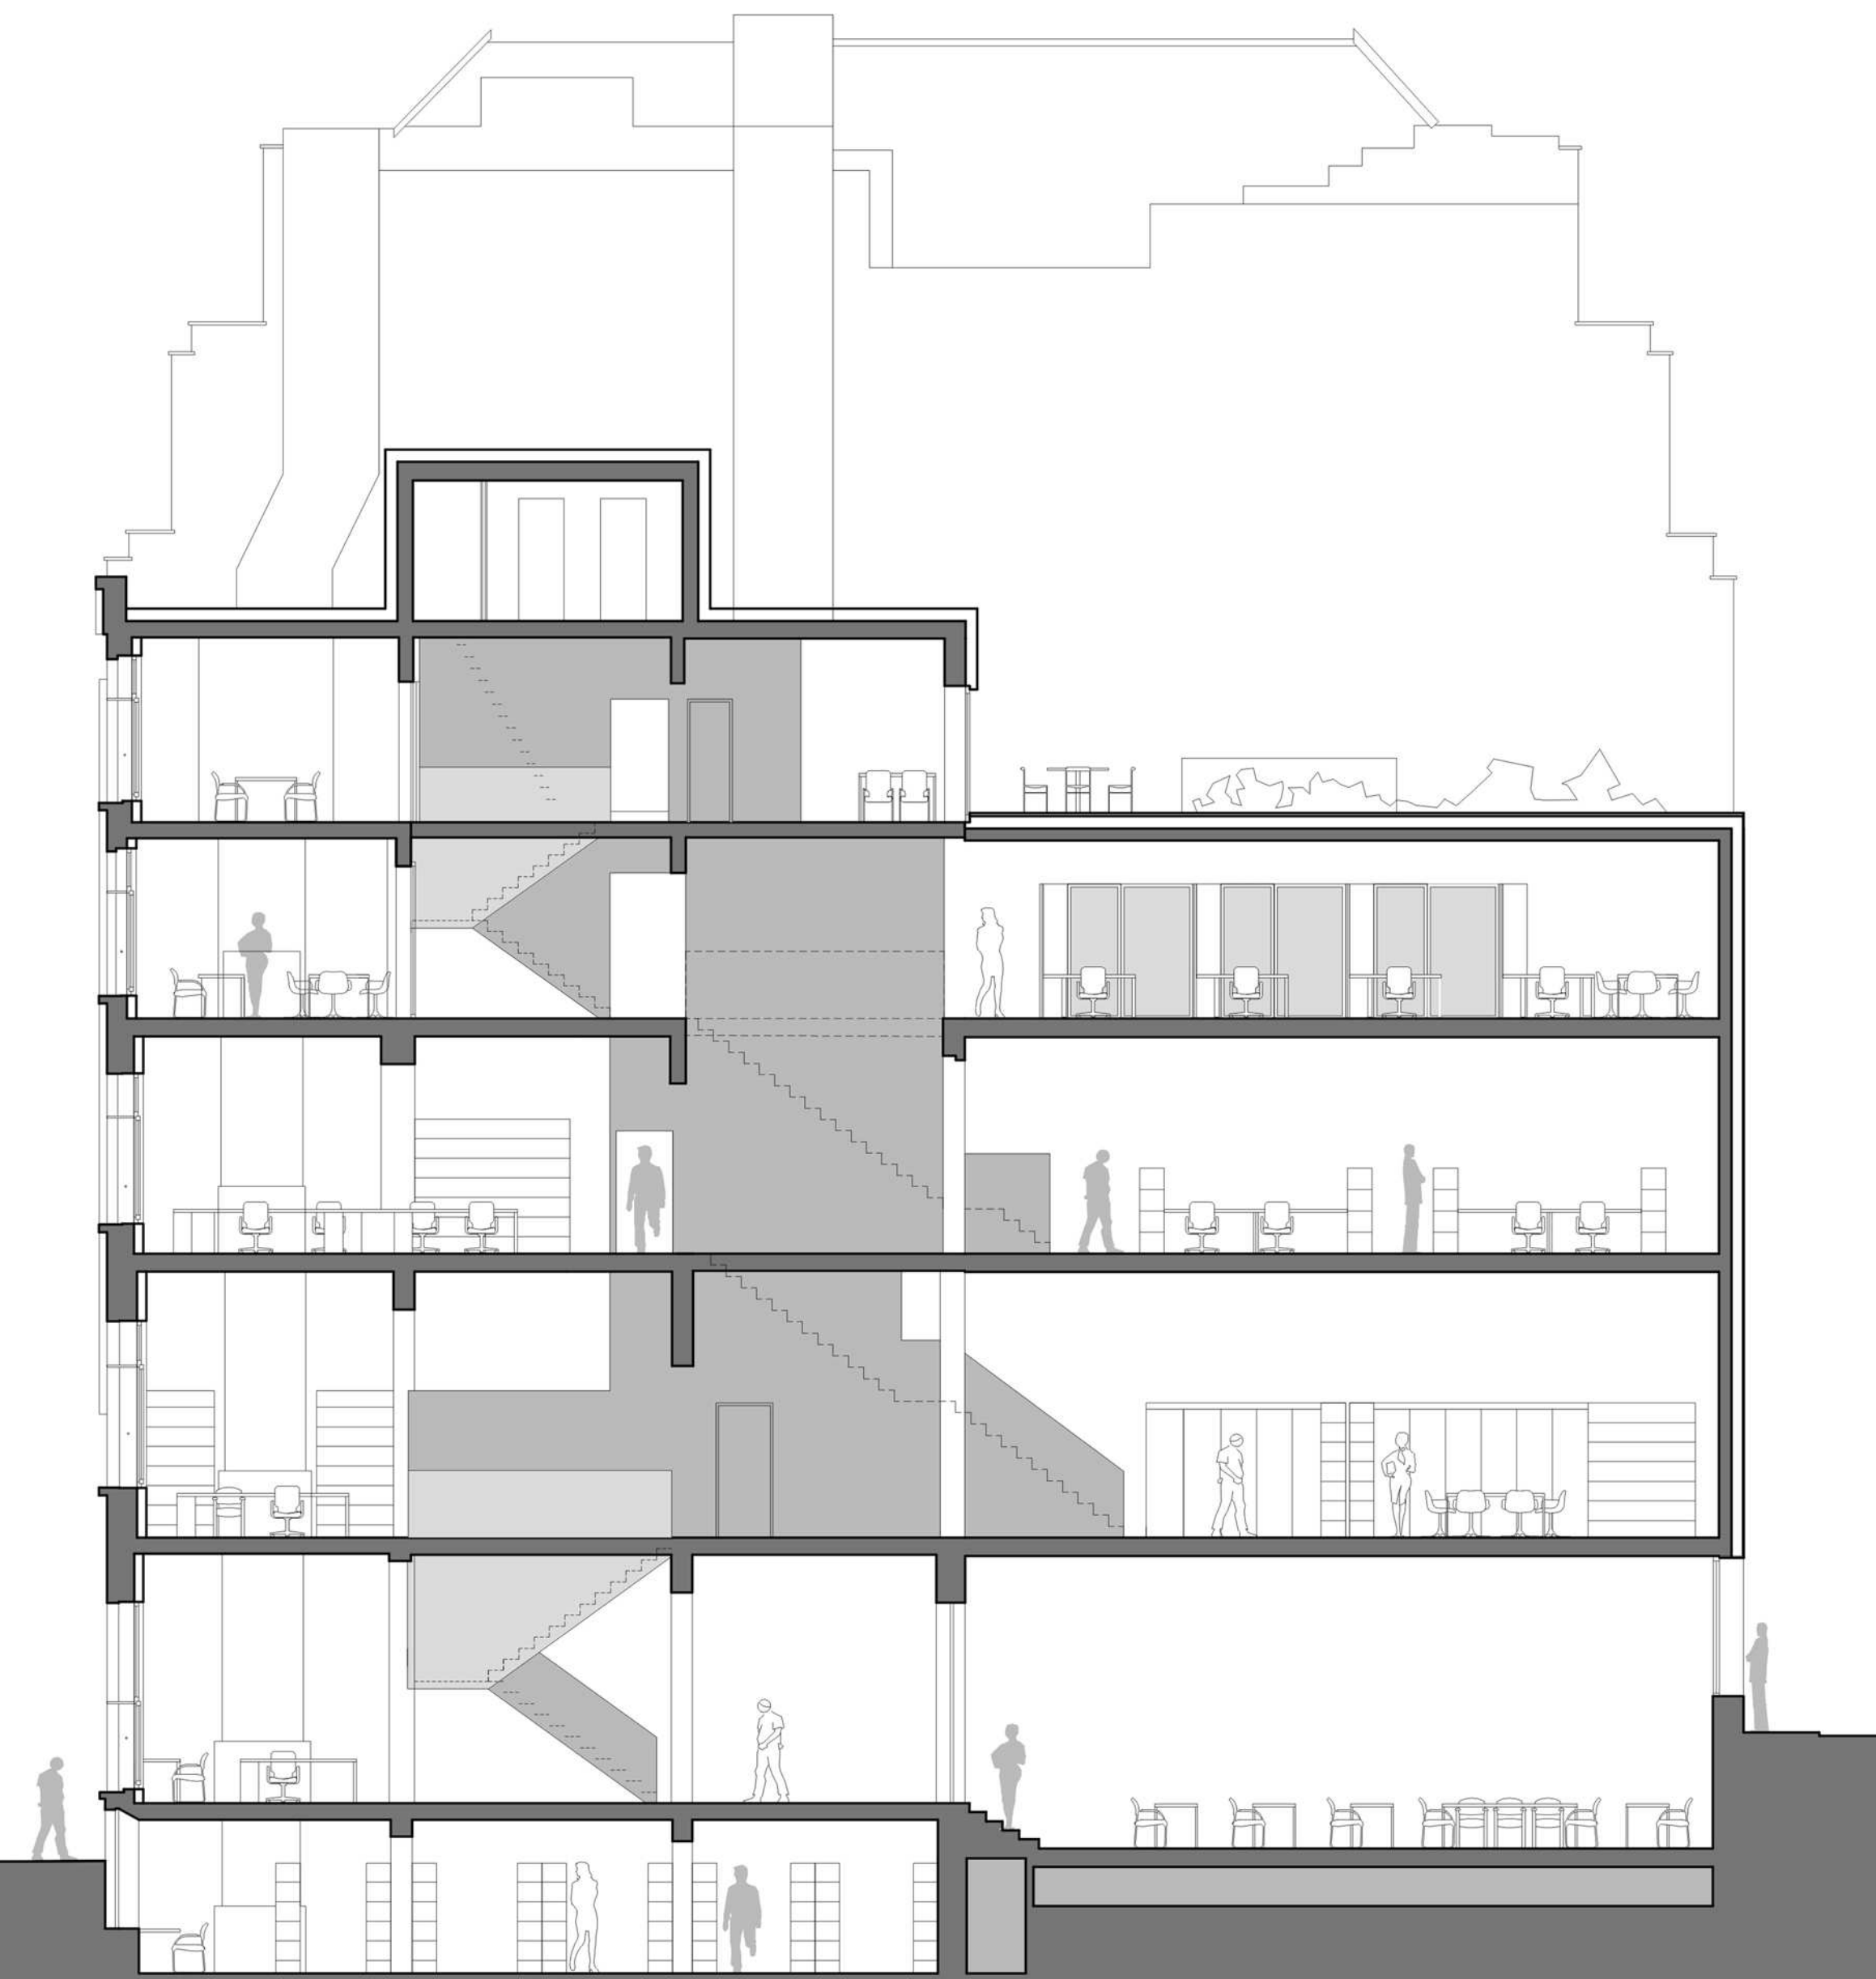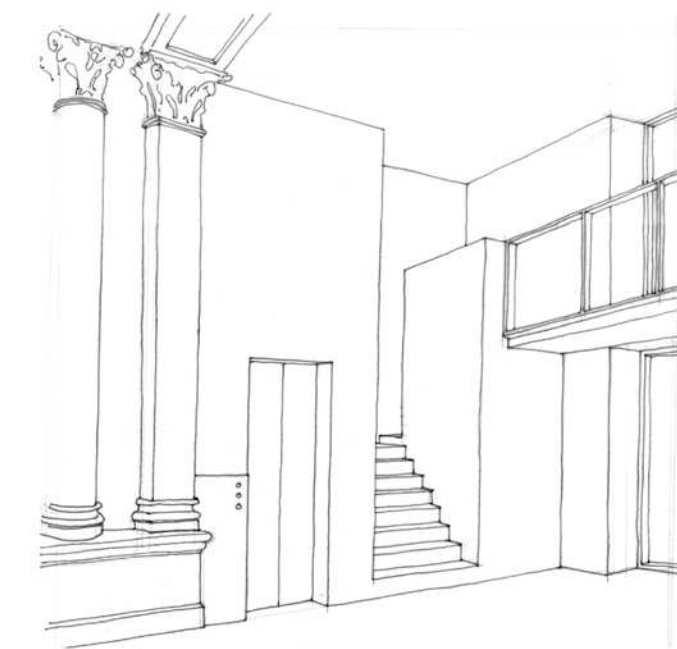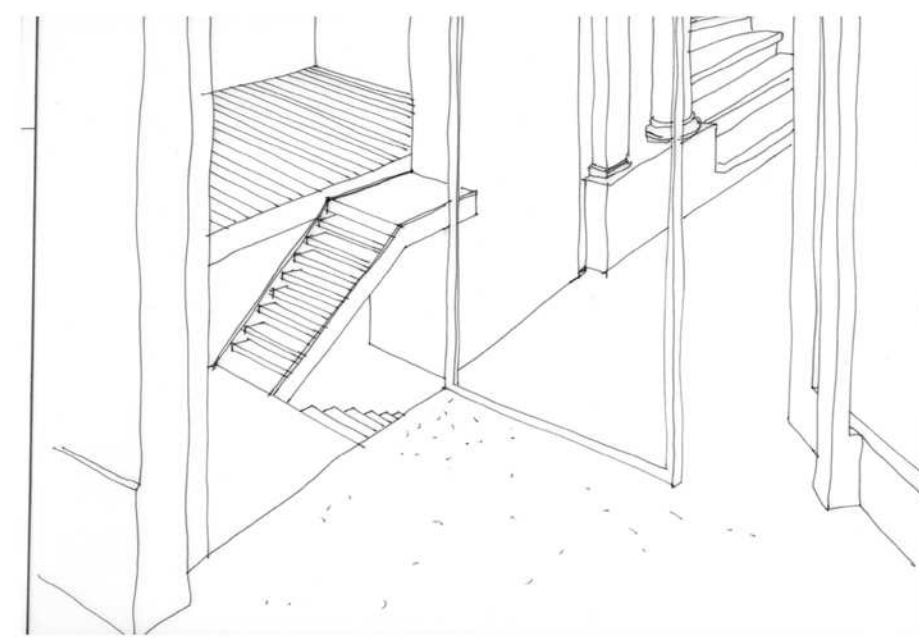


COUPE BB

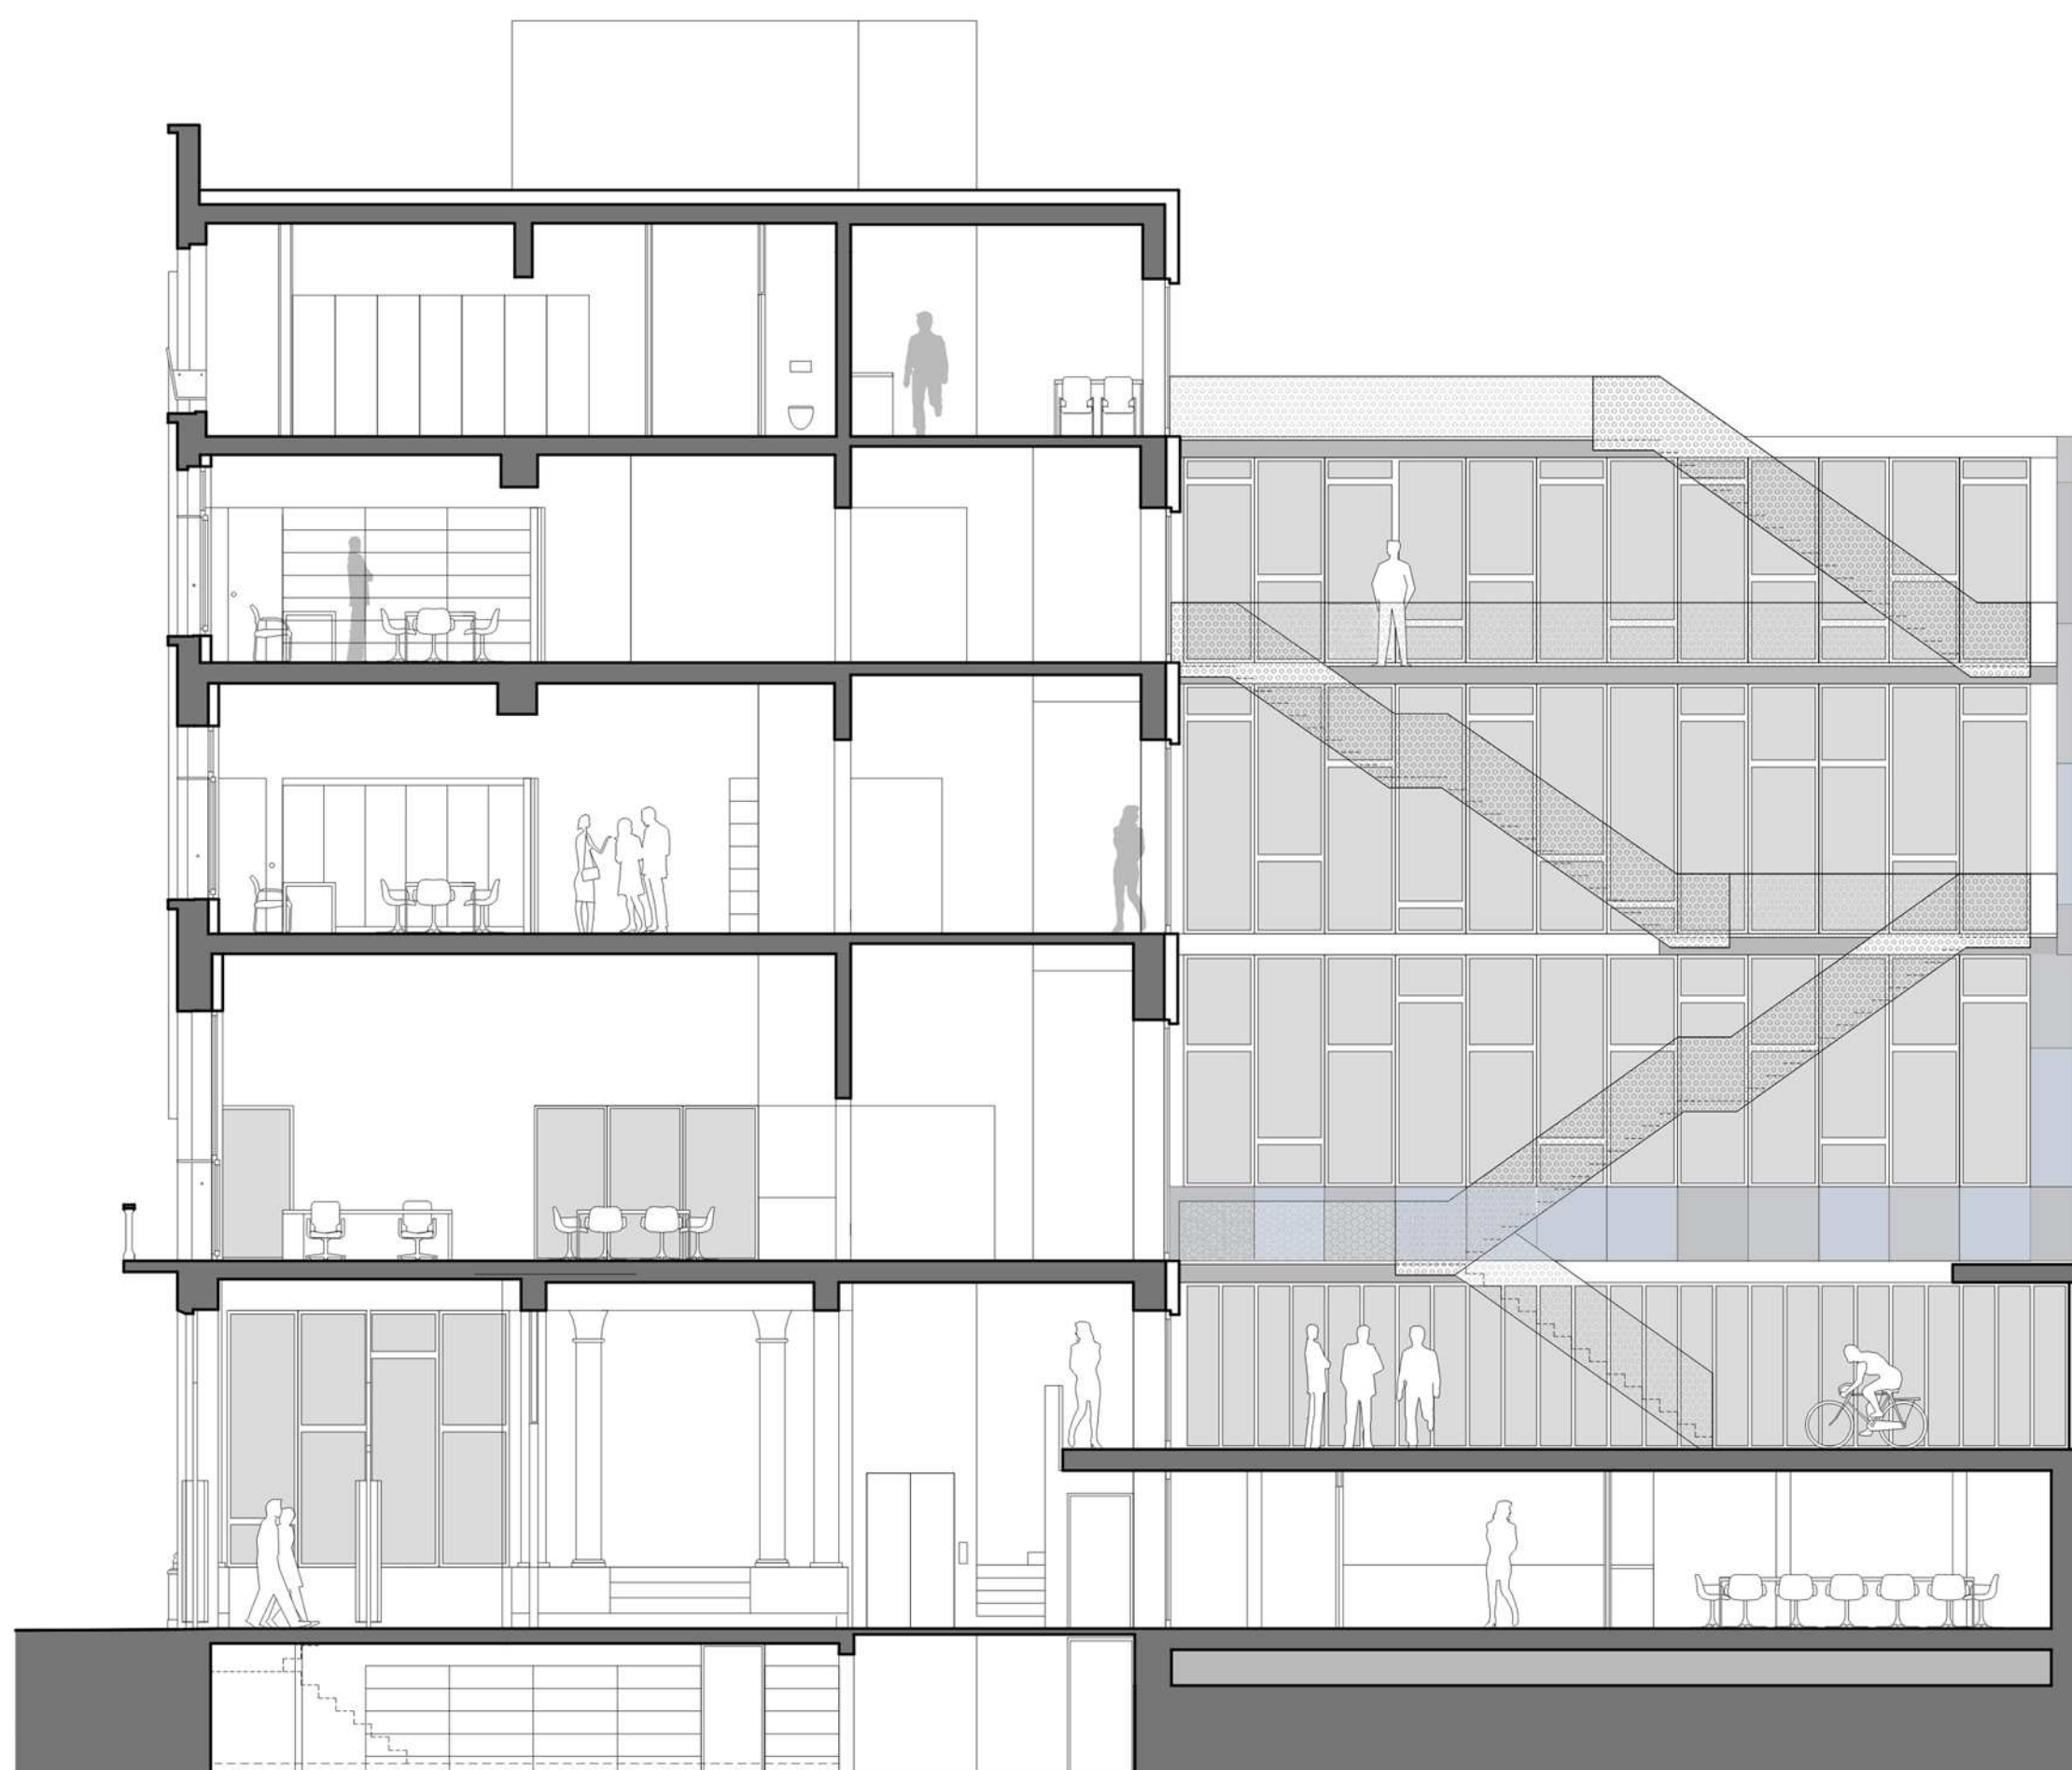

COUPE CC







ECH. 1/100

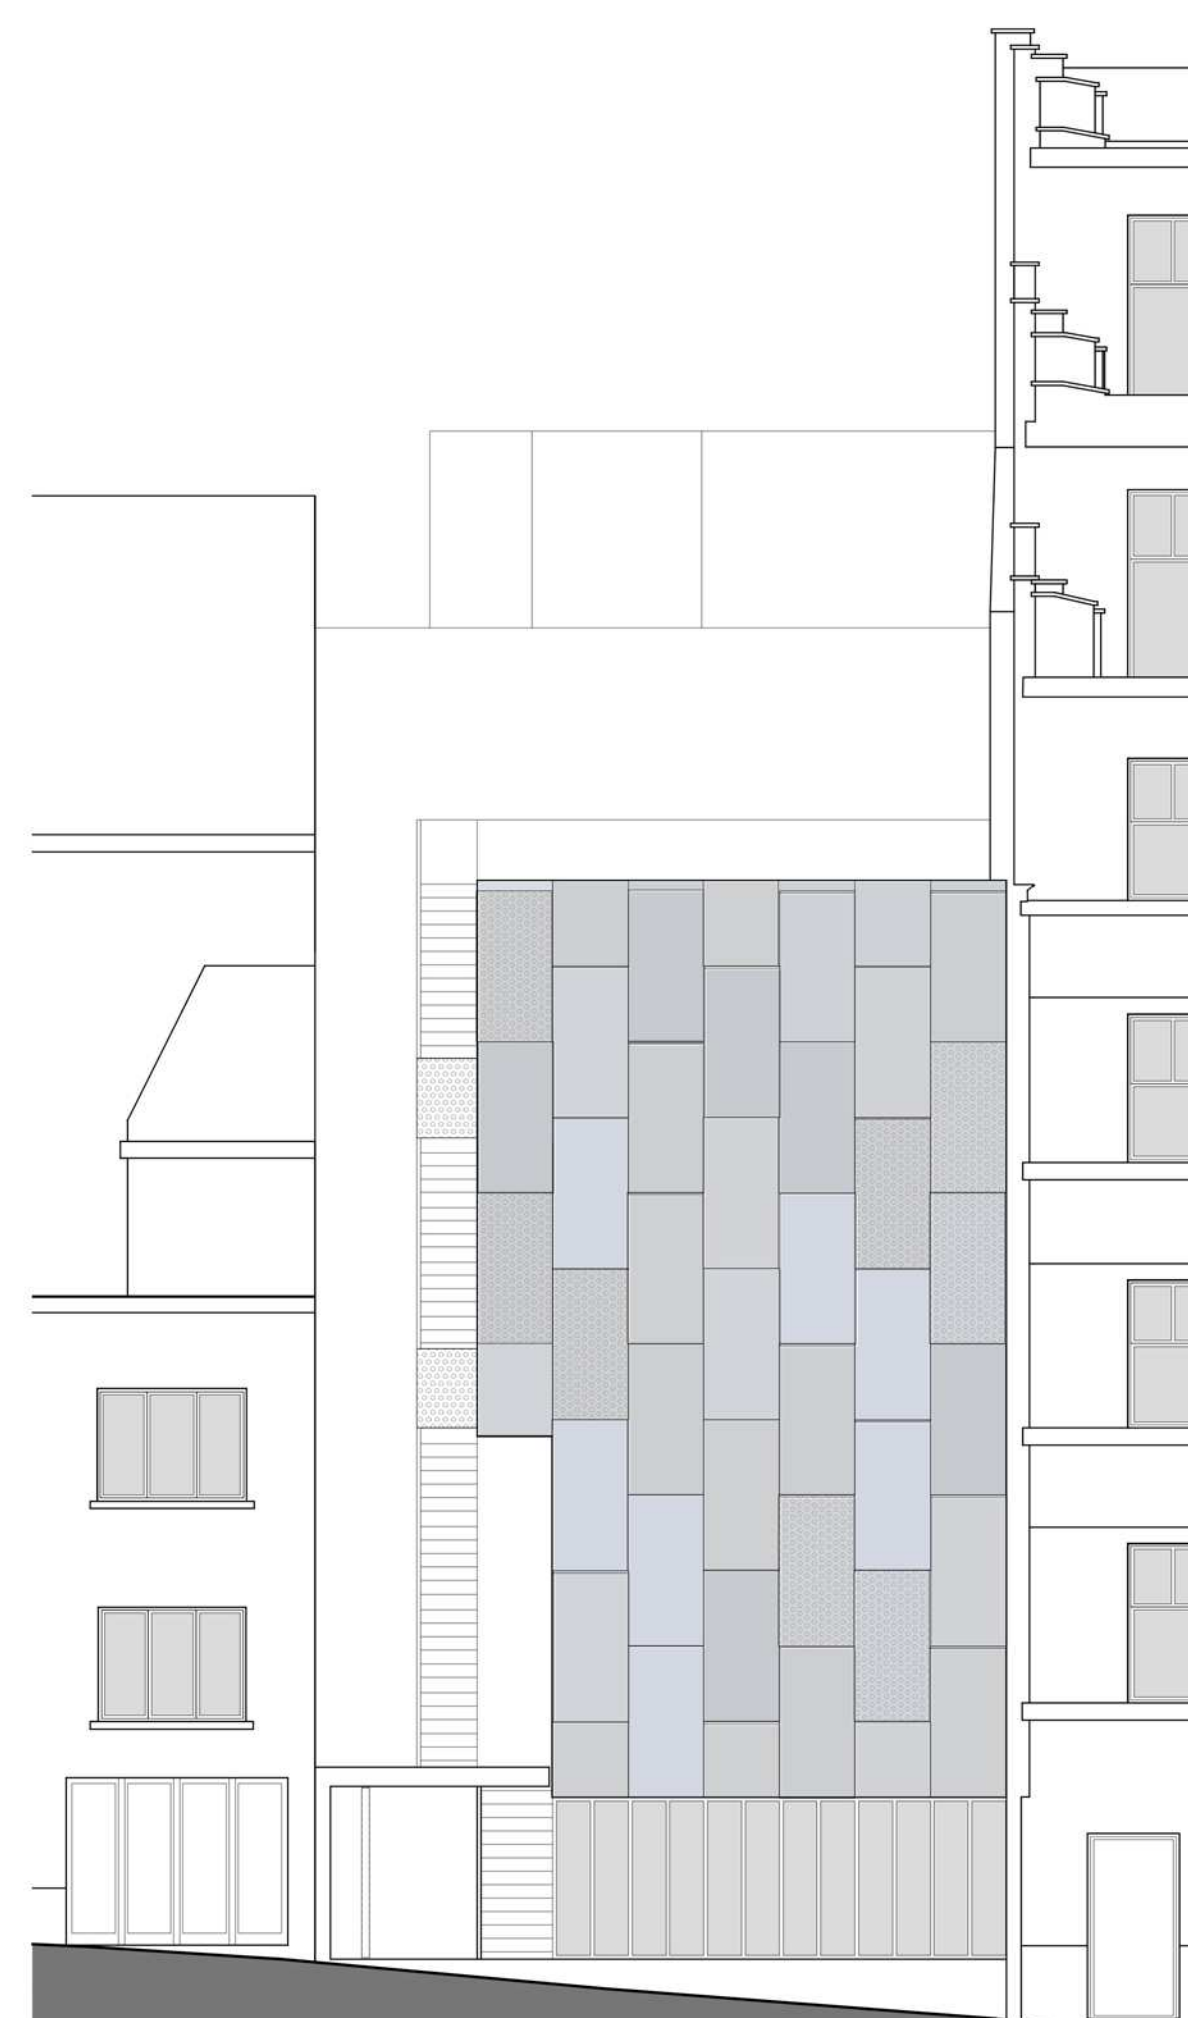

FACADE IMPASSE DE LA BOBINE

INSCRIRE
LE FONCTIONNEMENT DU CSA
DANS LA VERTICALITE

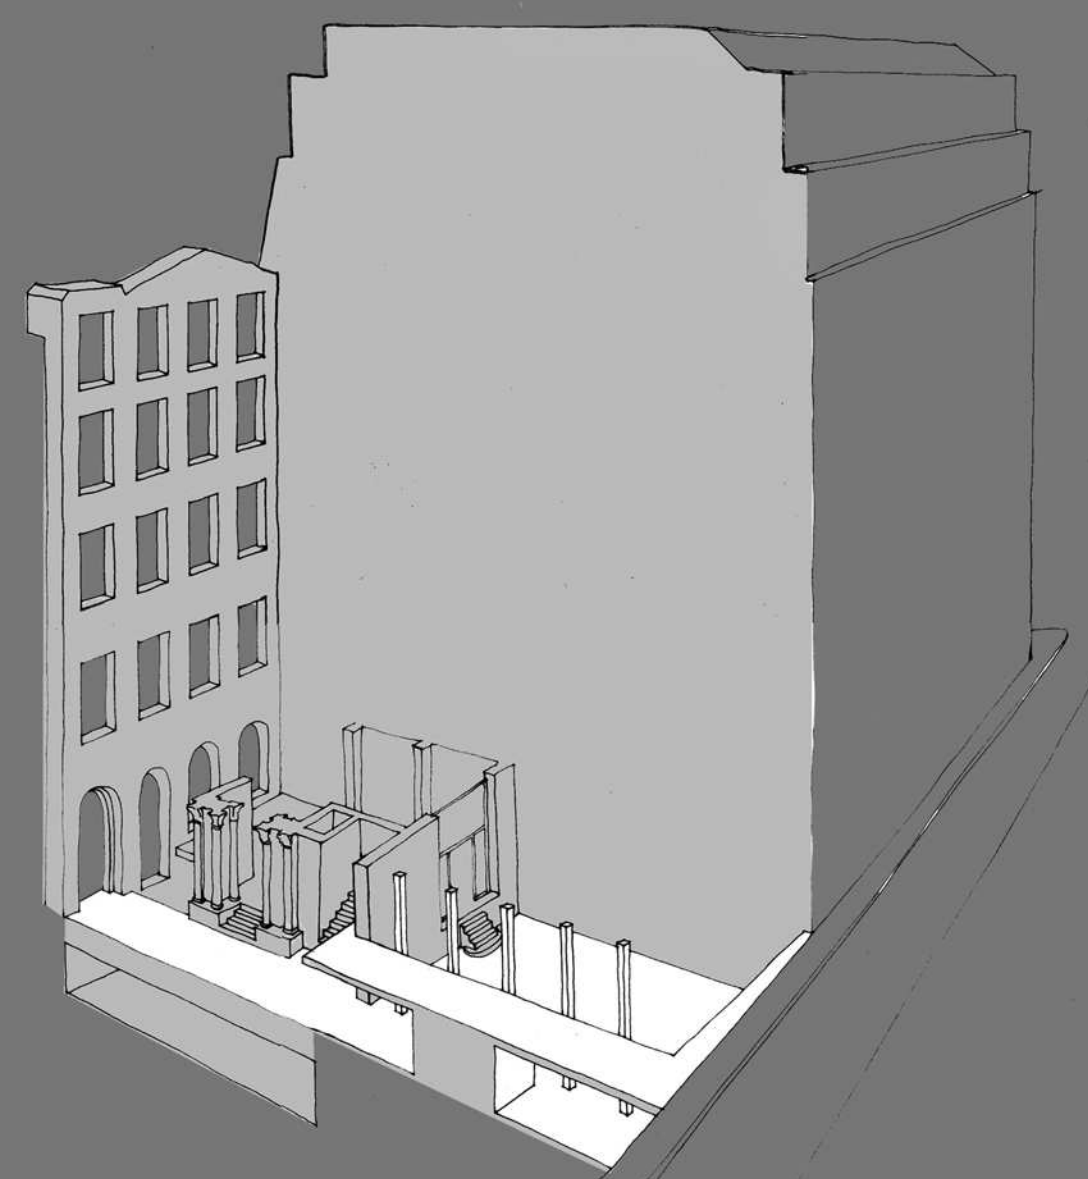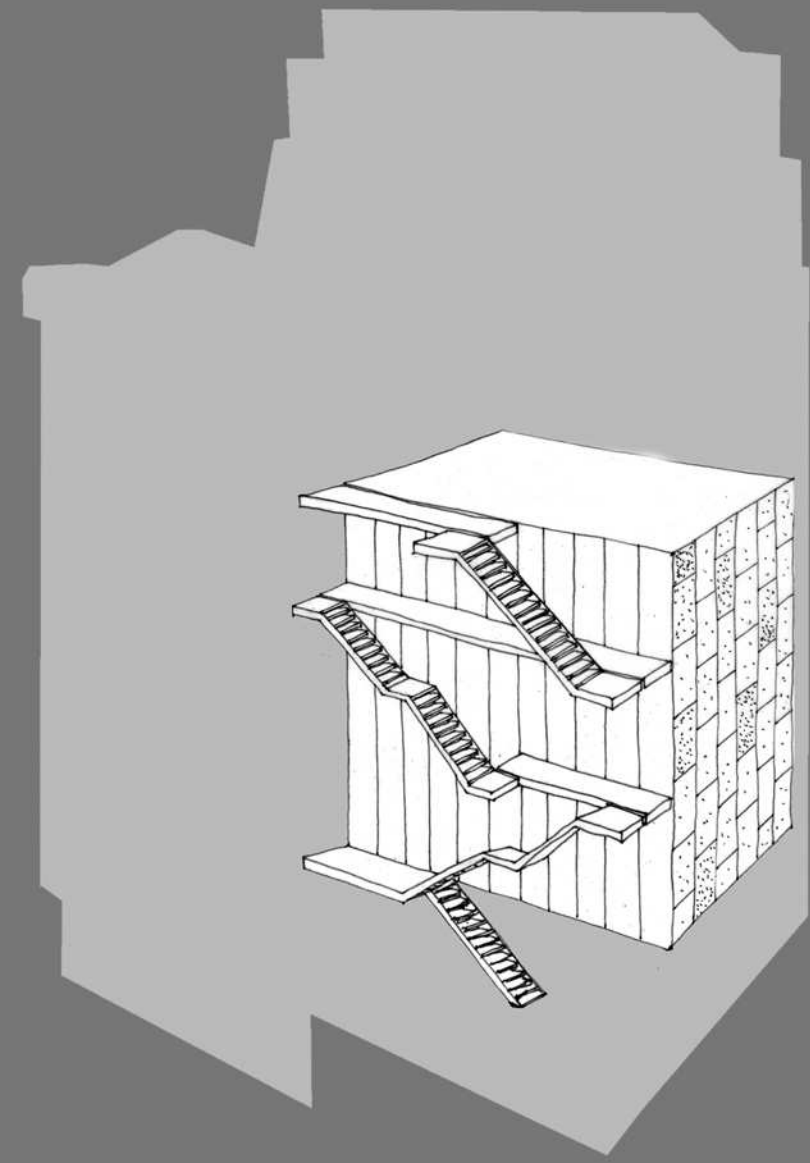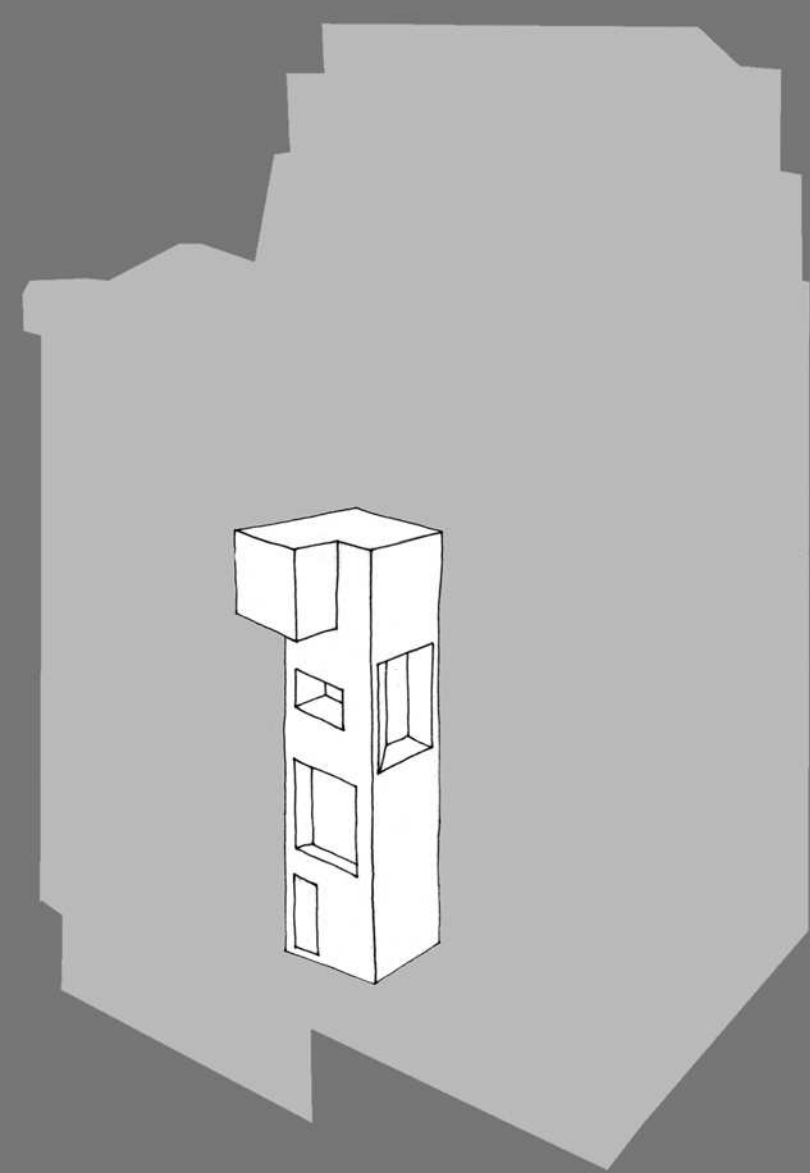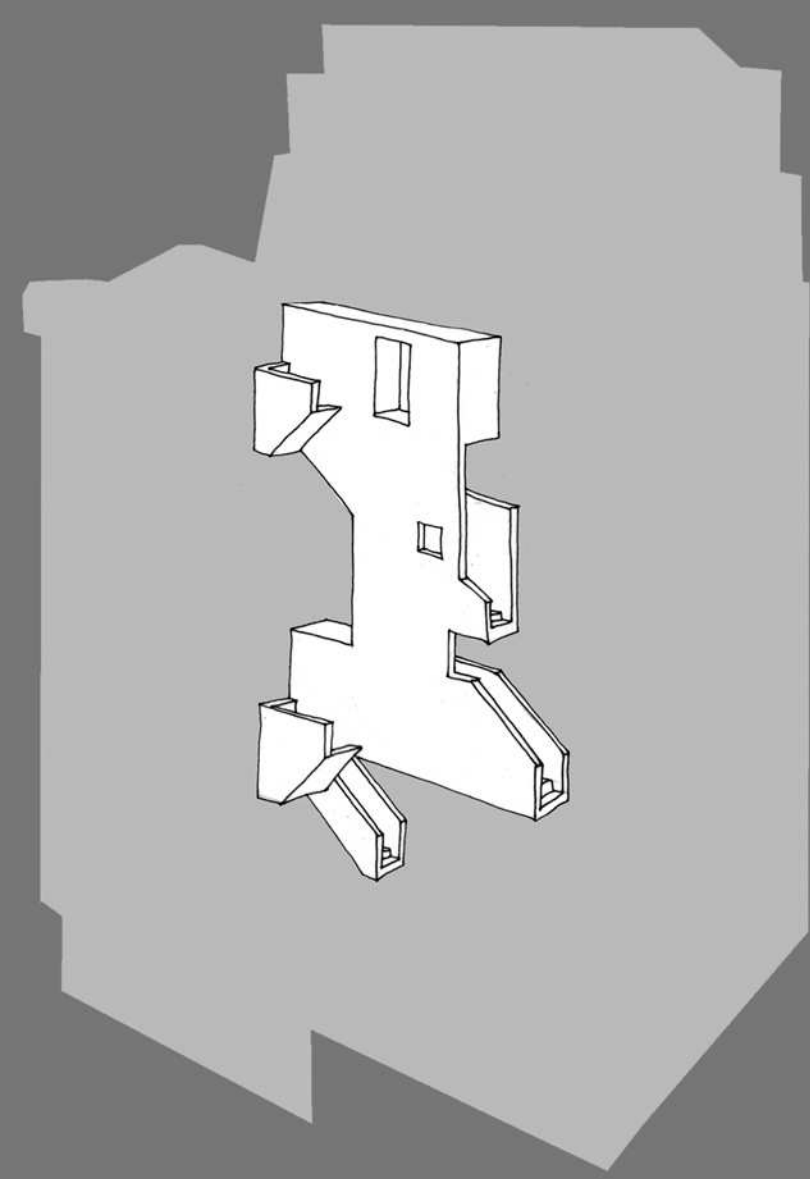

ATELIER D'ARCHITECTURE ALAIN RICHARD