


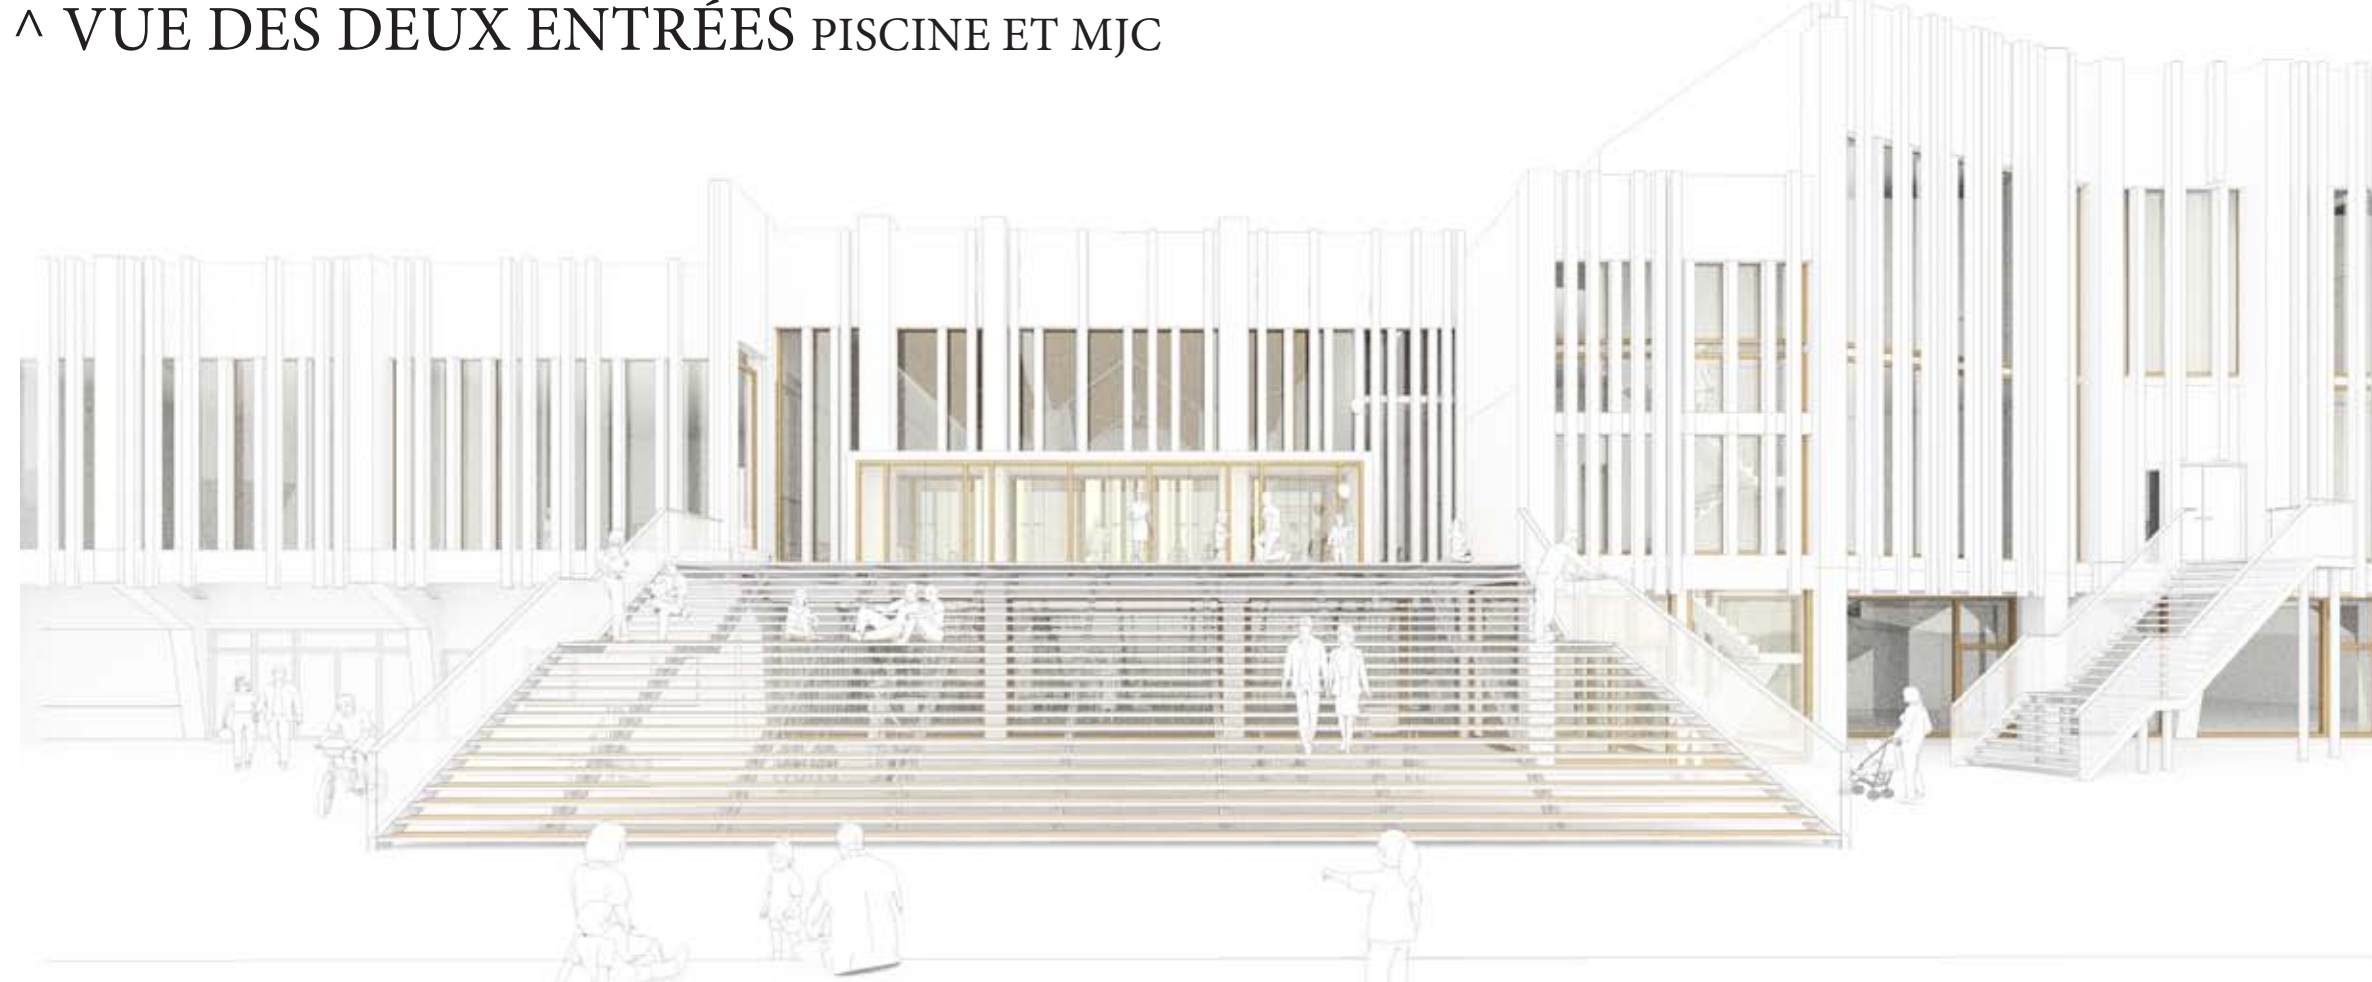


^ VUE DES DEUX ENTRÉES PISCINE ET MJC




^ ENTRÉE PRINCIPALE




^ VUE INTÉRIEURE HALL DU REZ DE CHAUSÉE

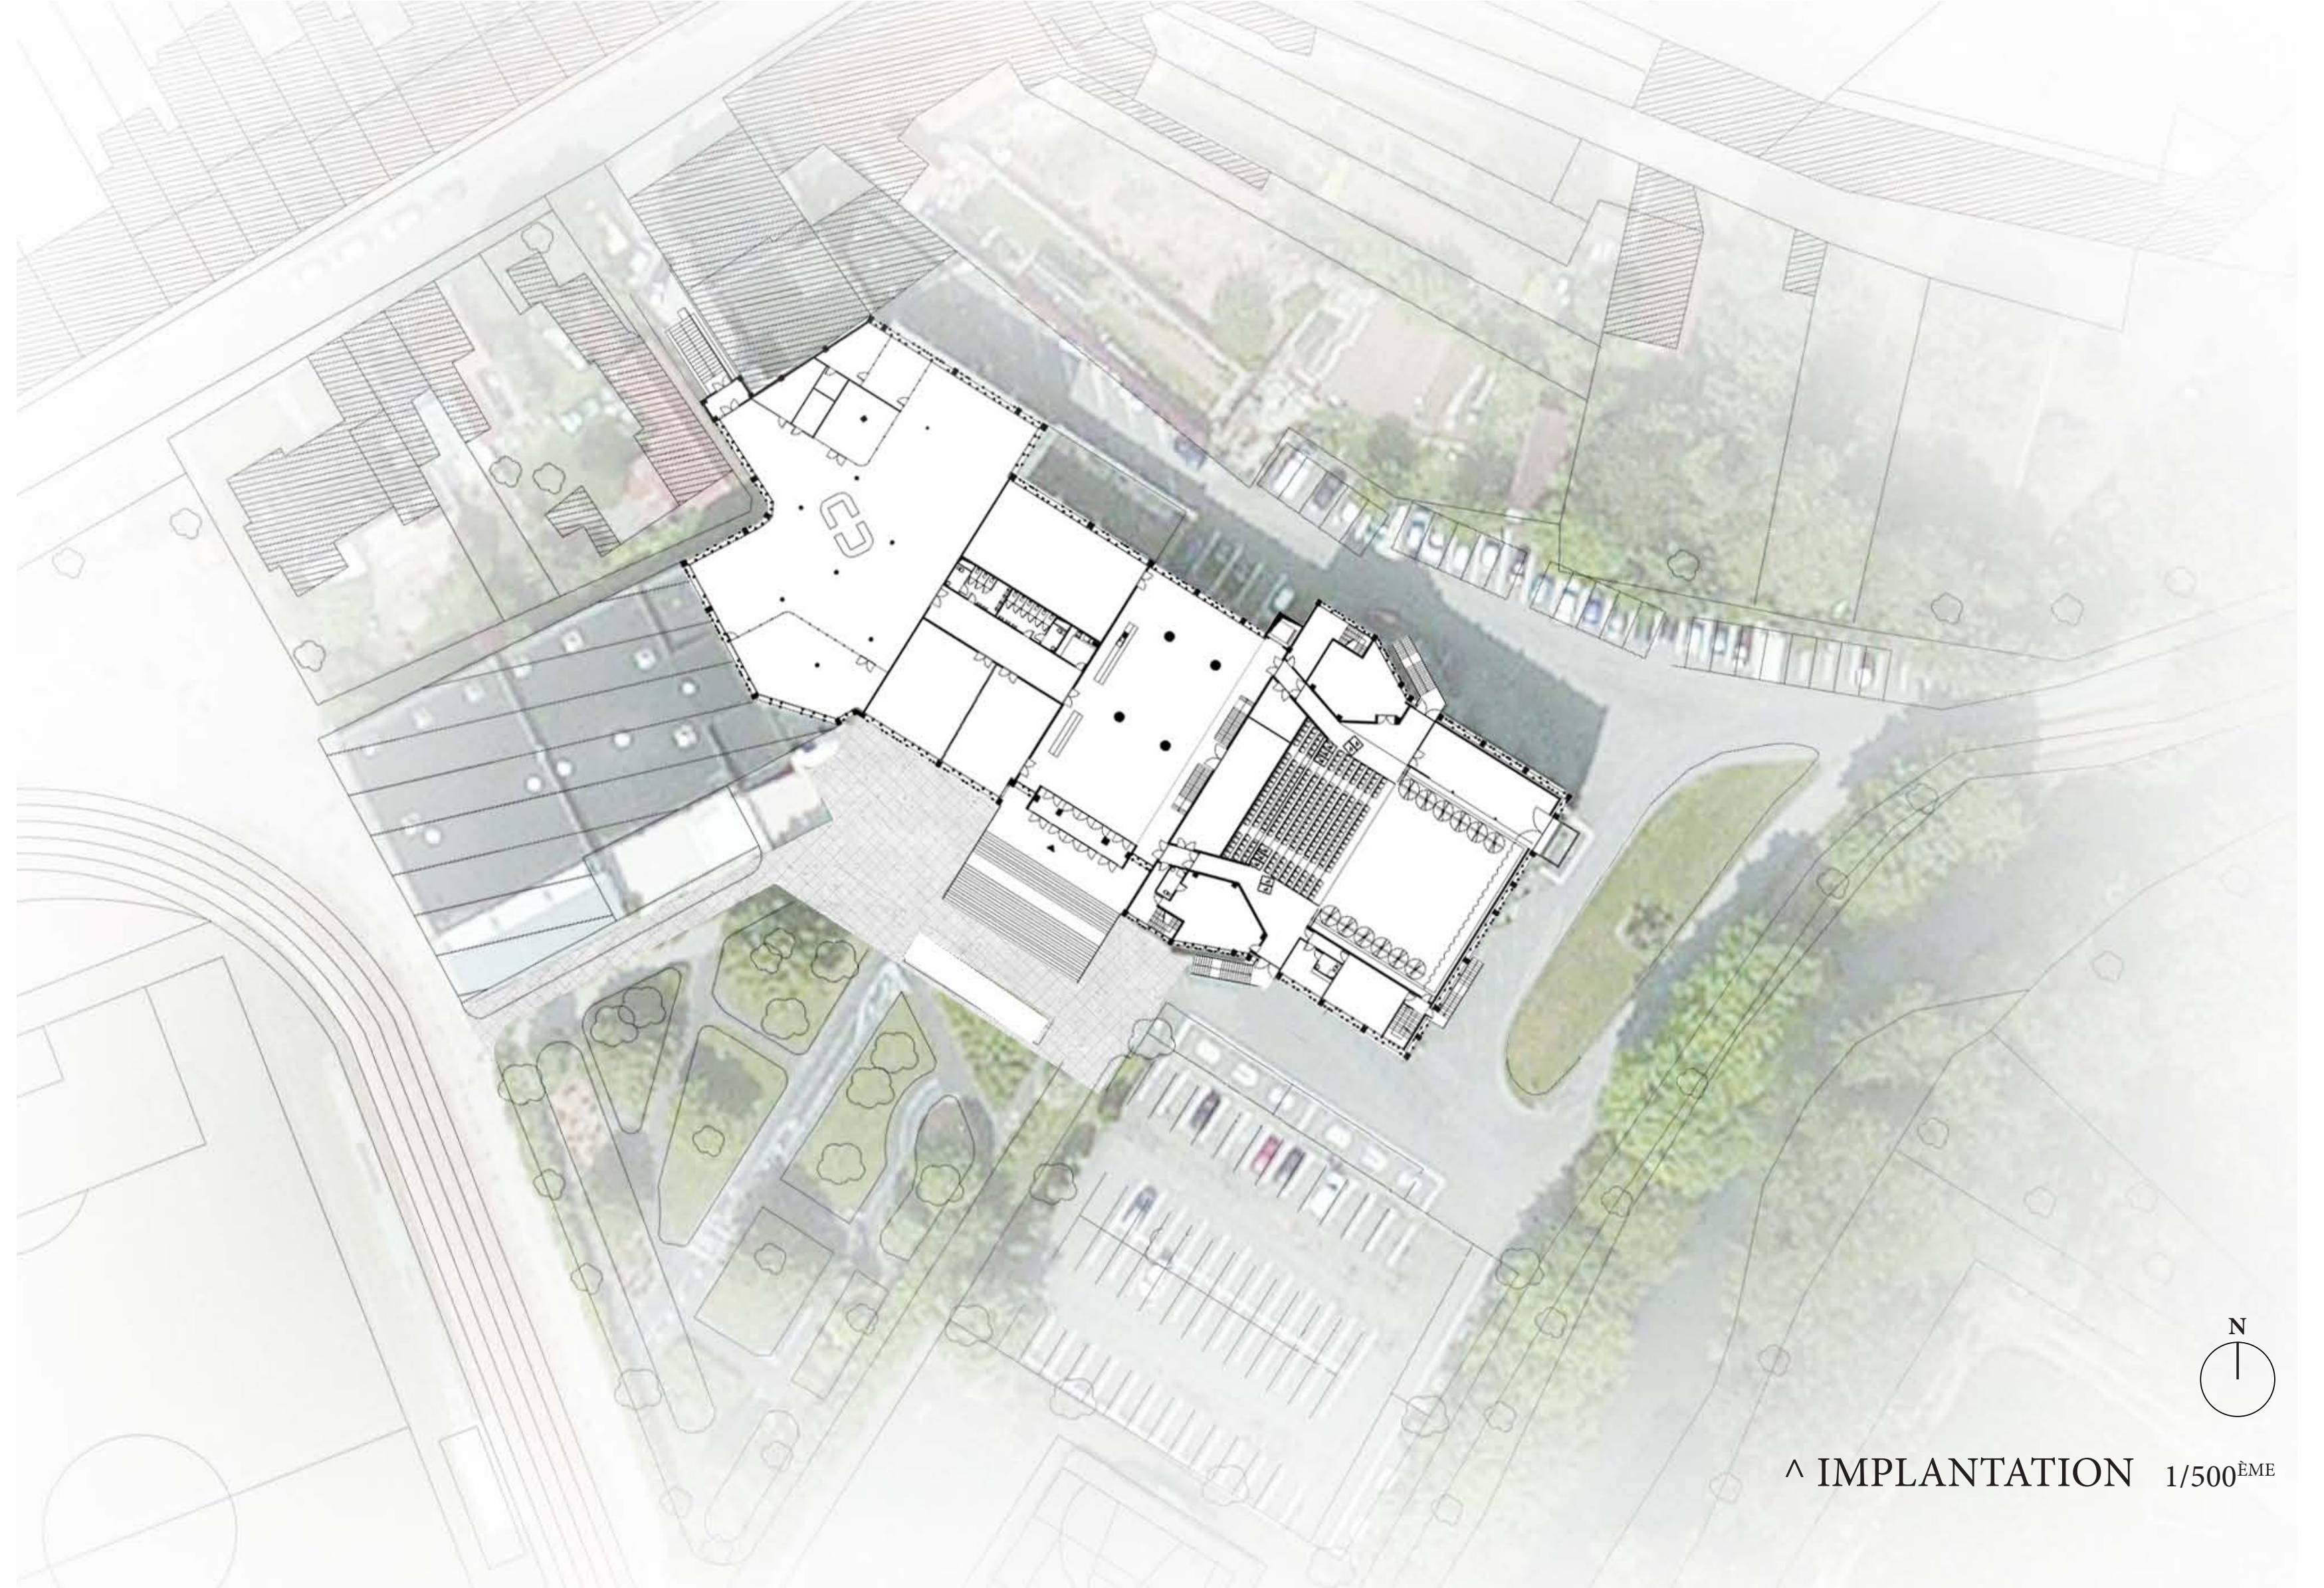

^ IMPLANTATION 1/500<sup>EME</sup>

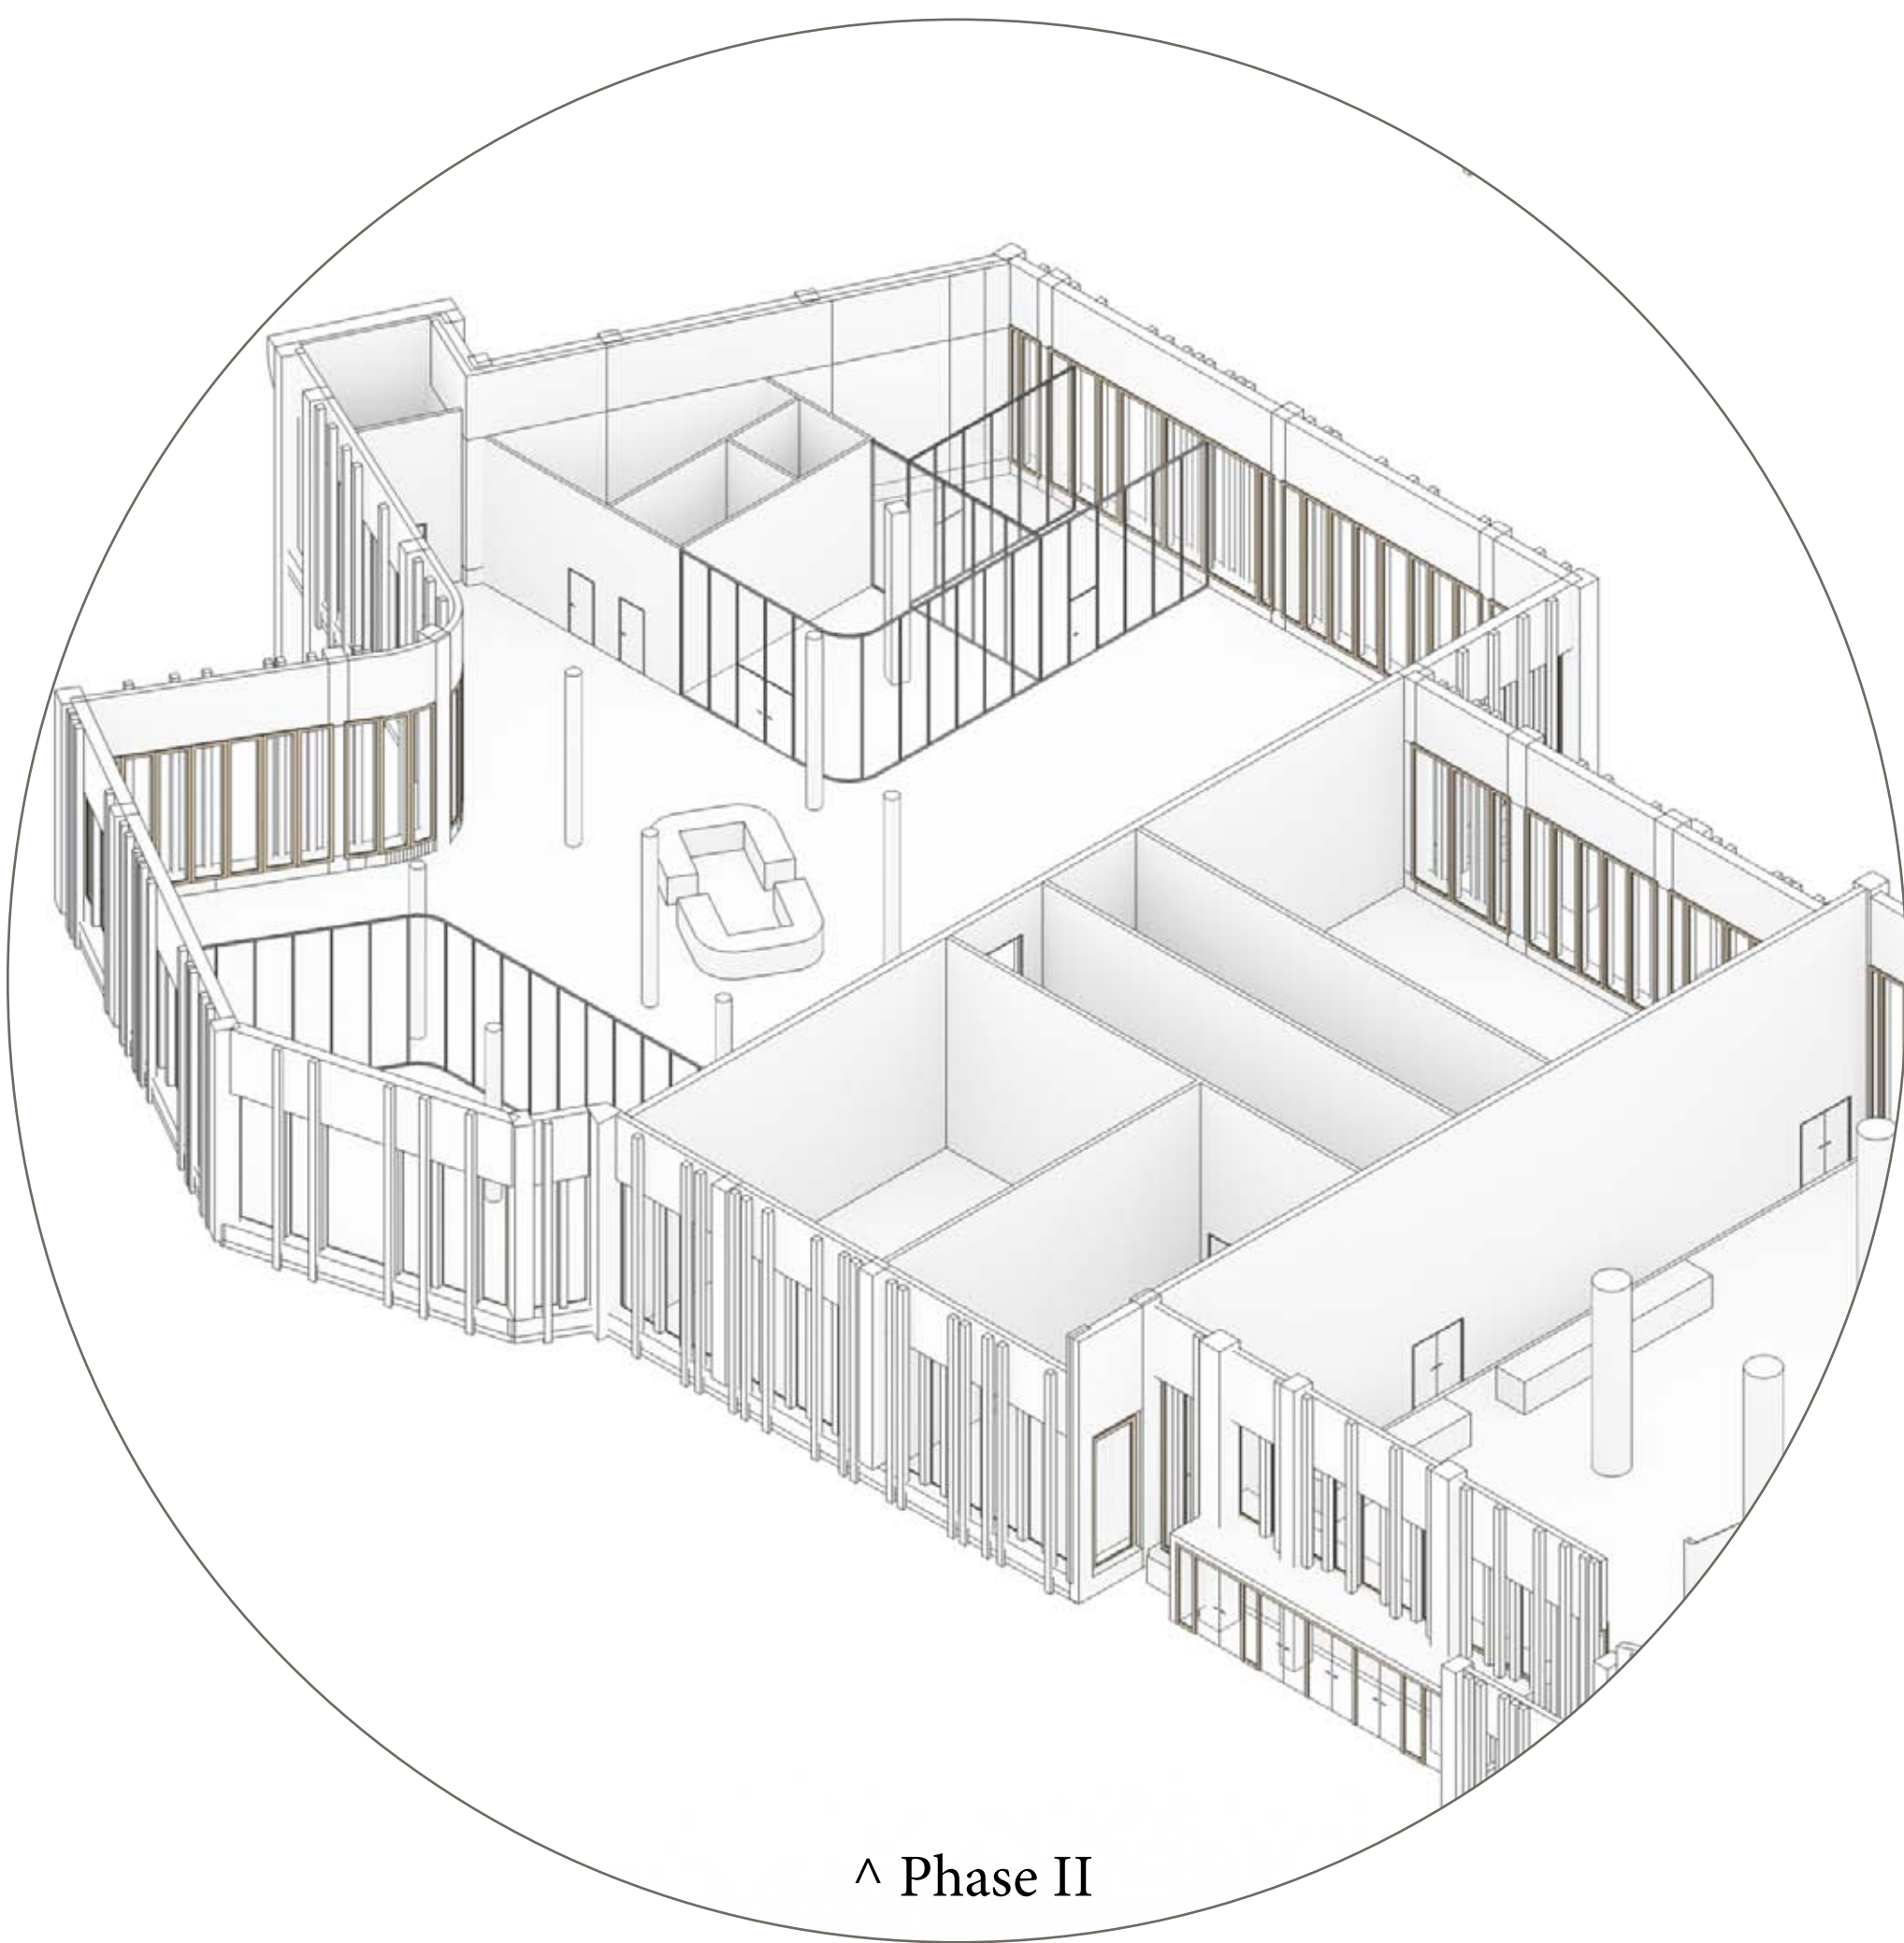


^ Phase II

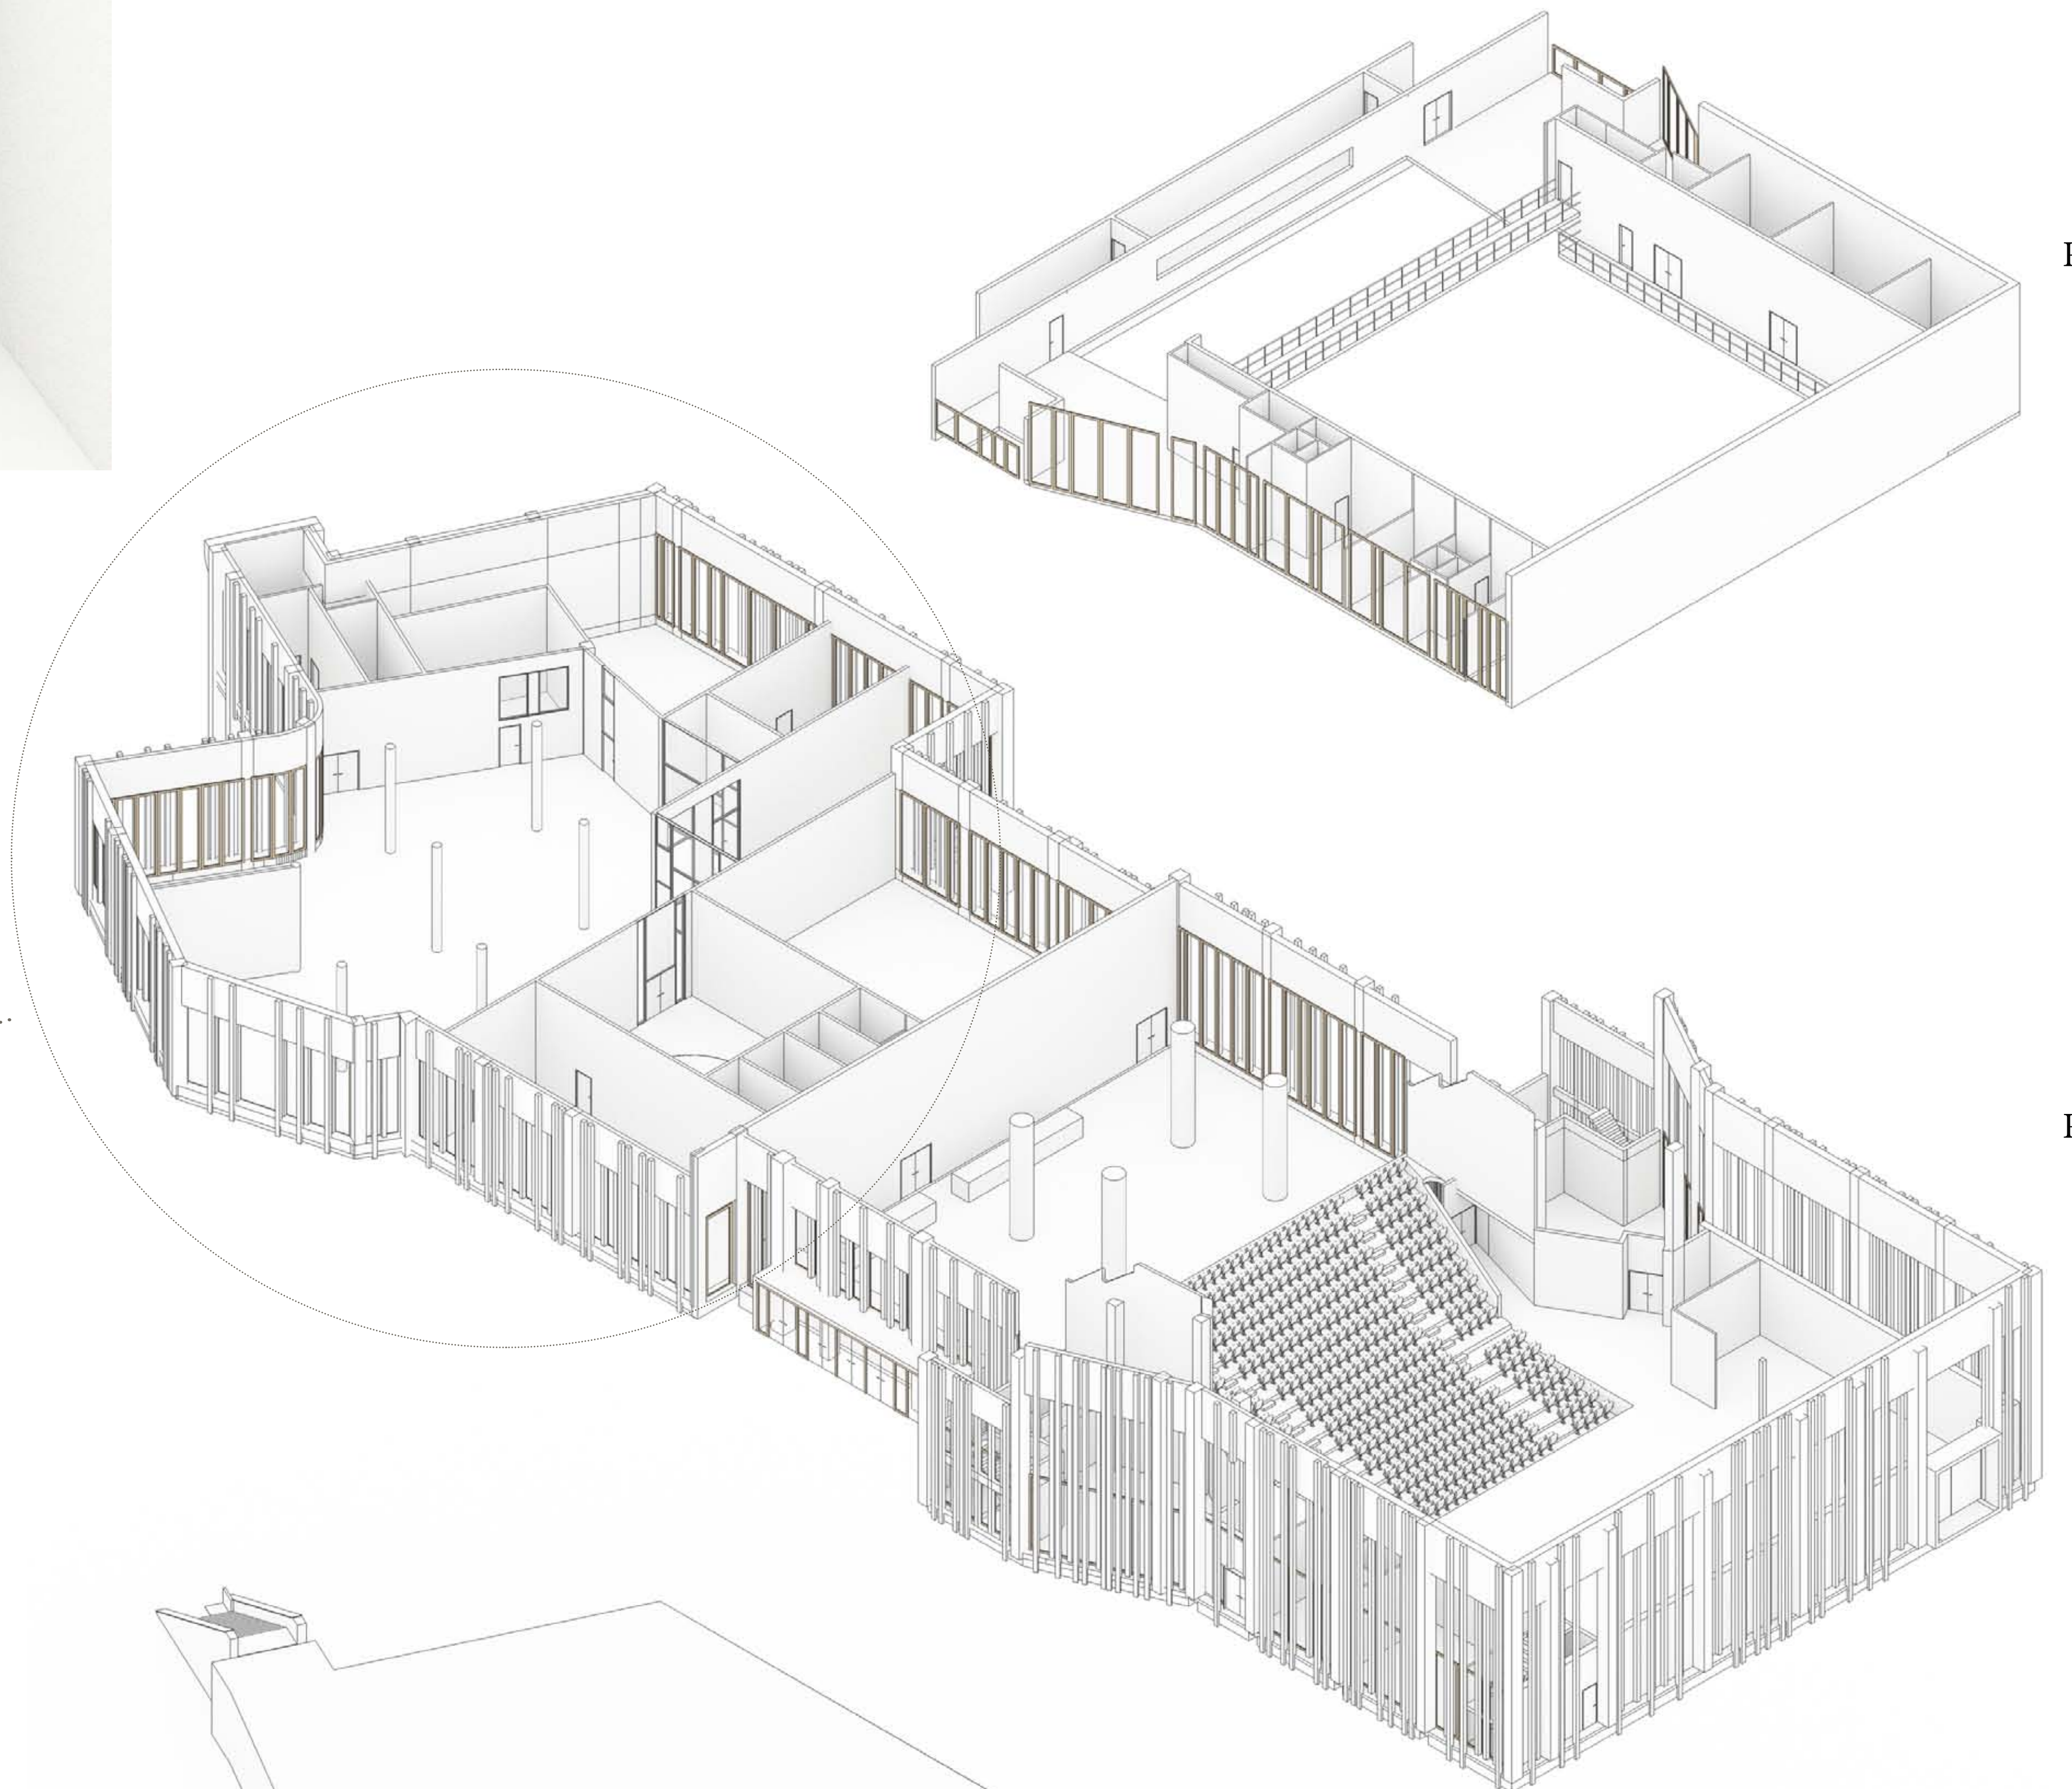


R+2

R+1

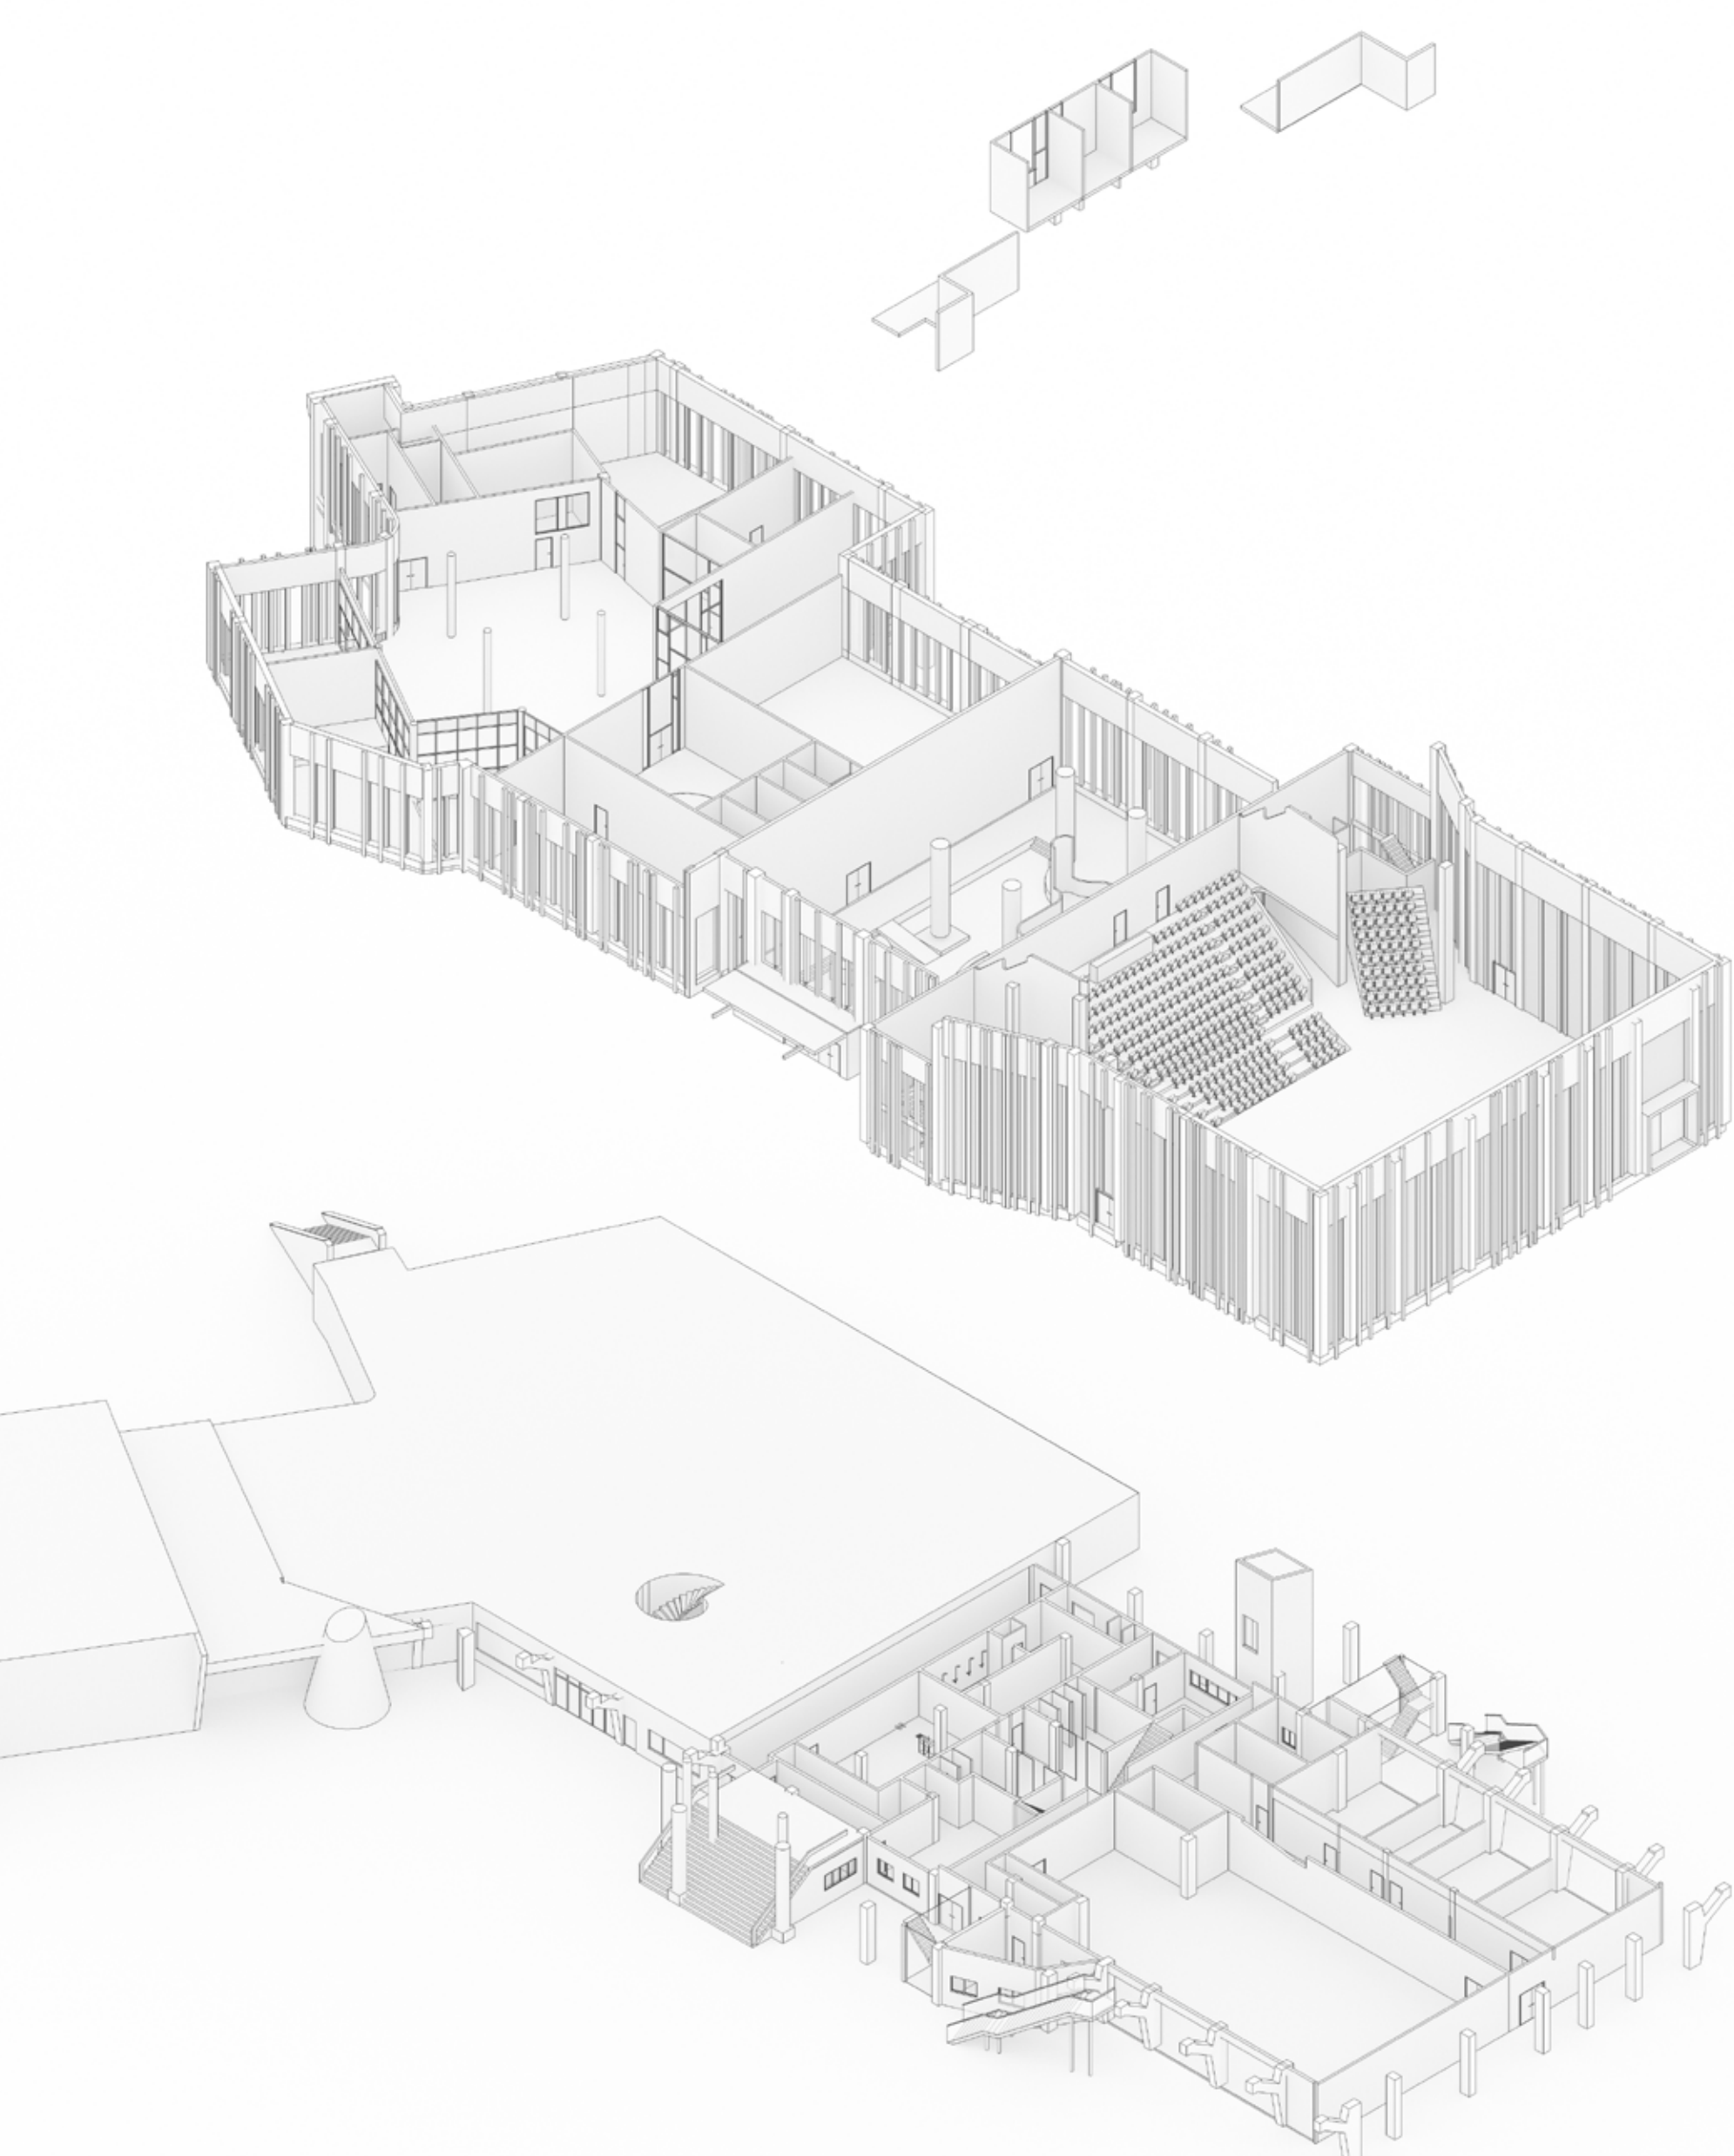


^ EXISTANT

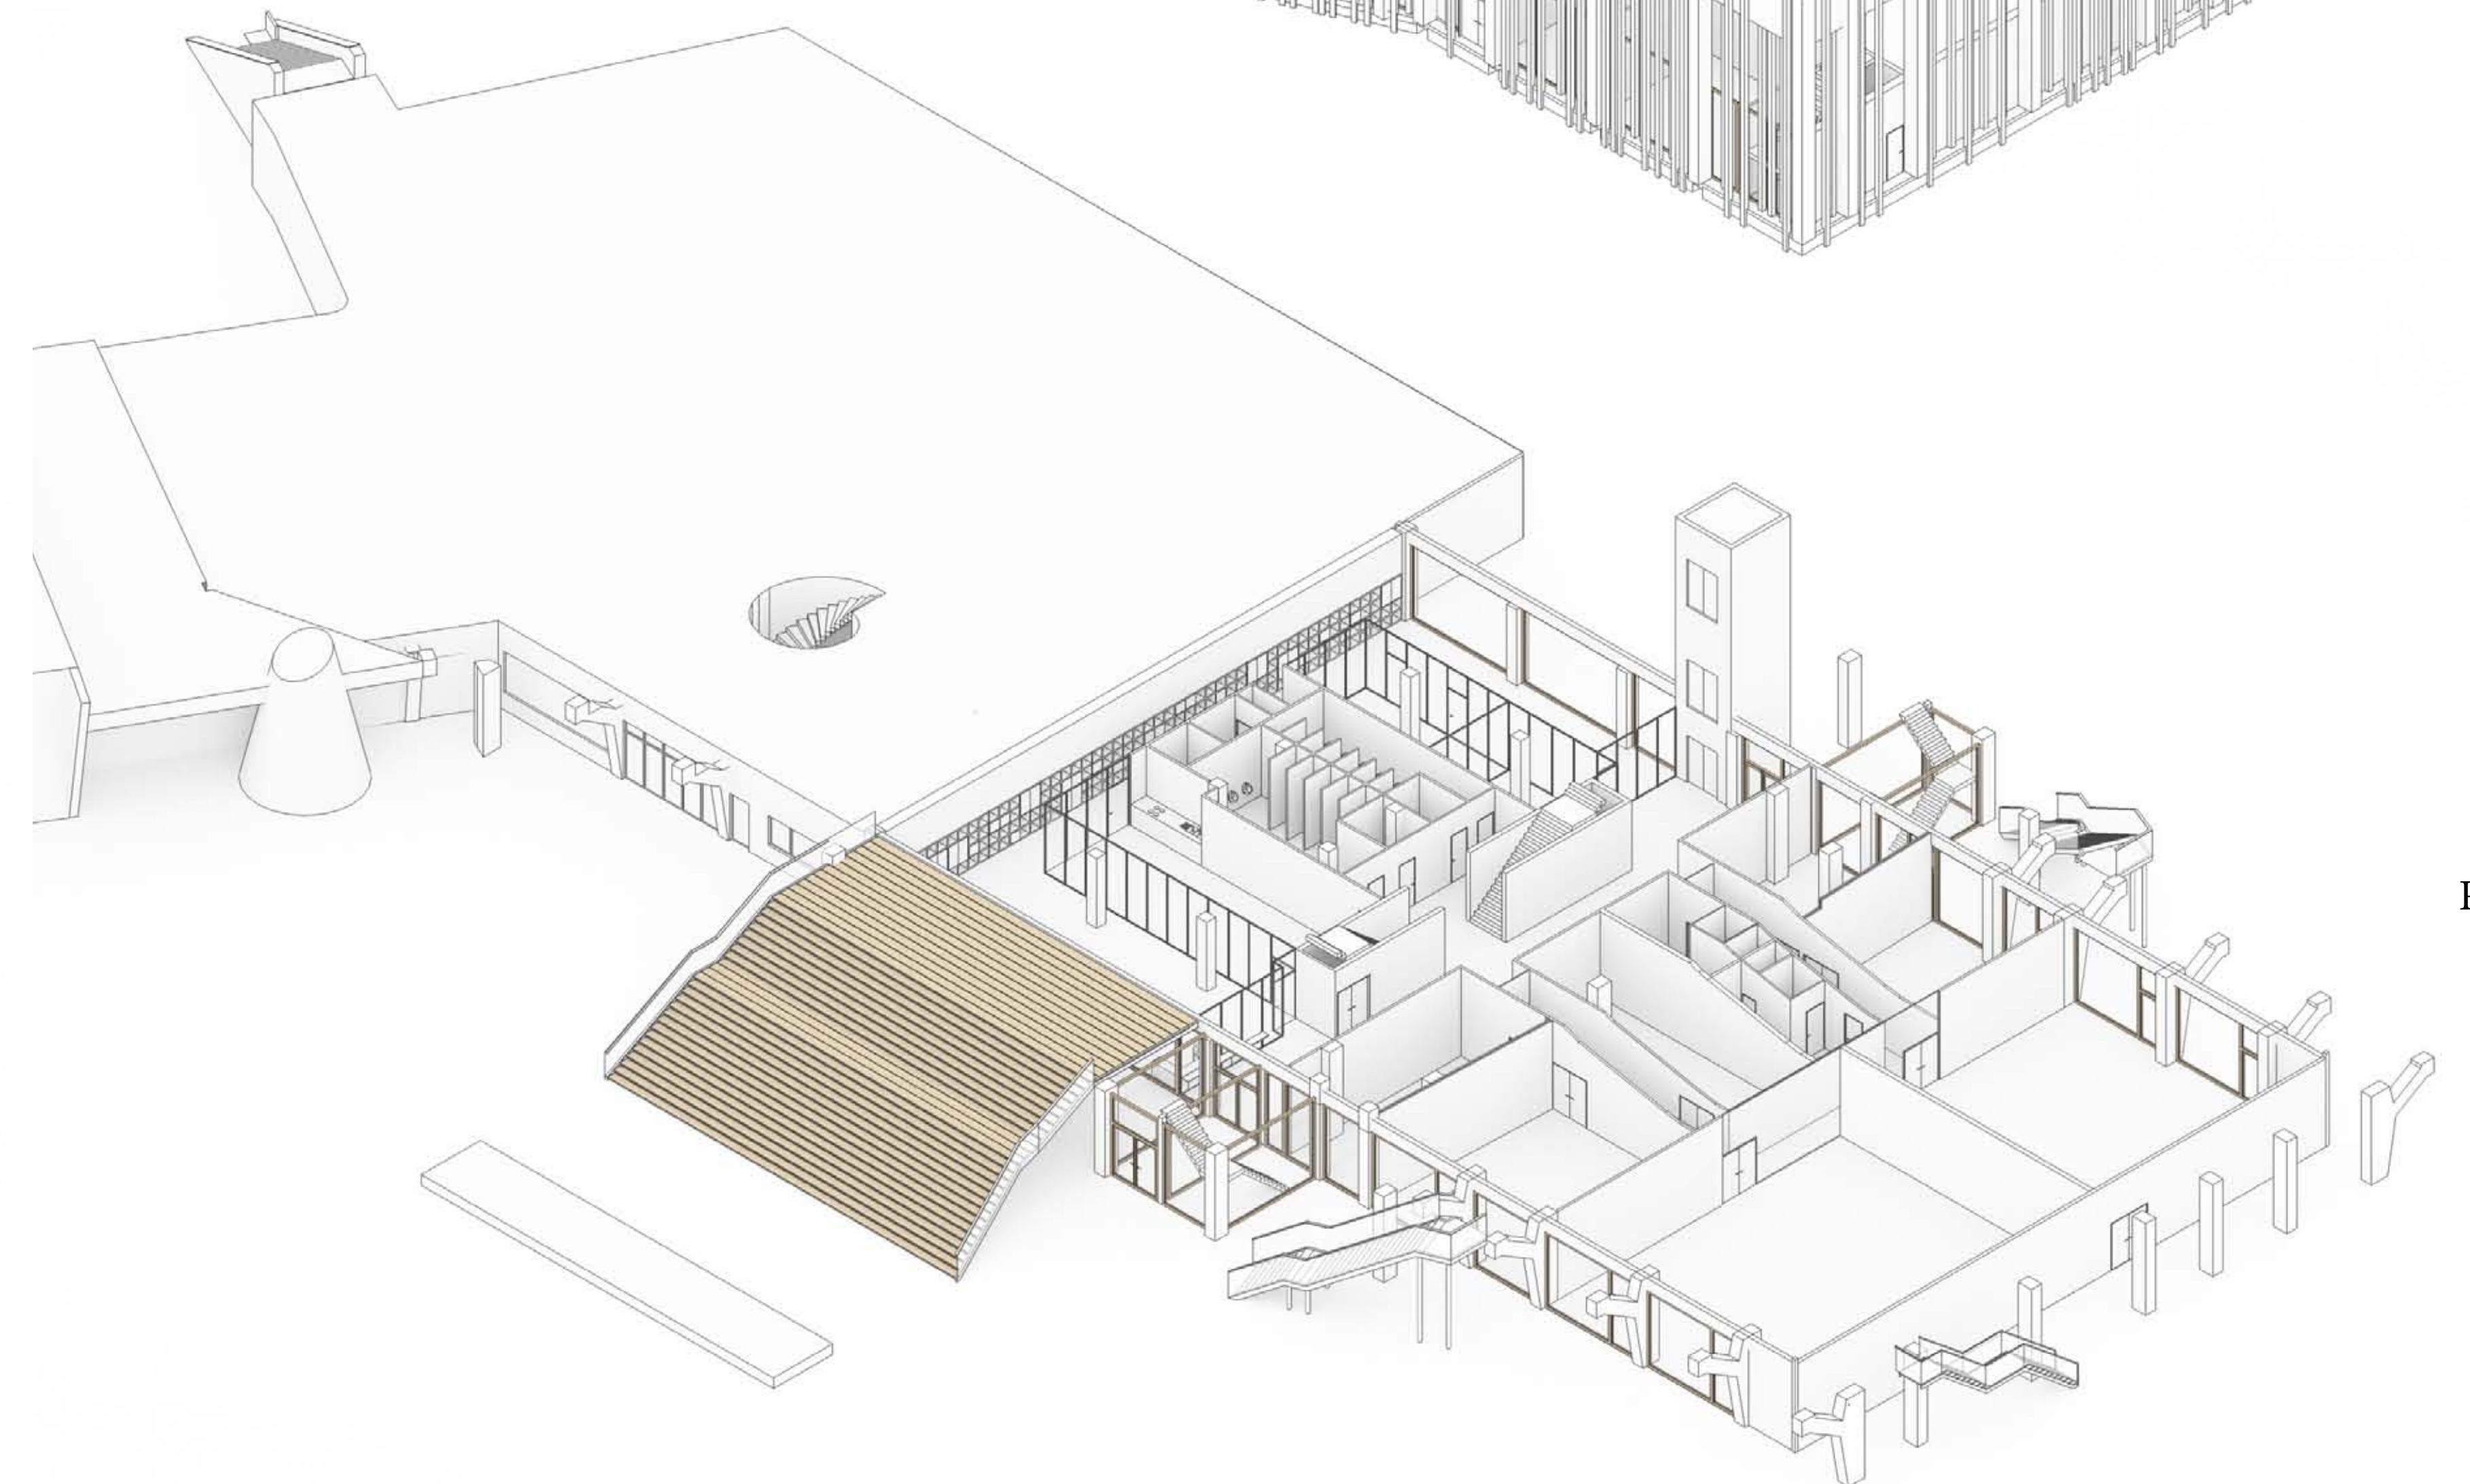


^ PHASE I

RDC

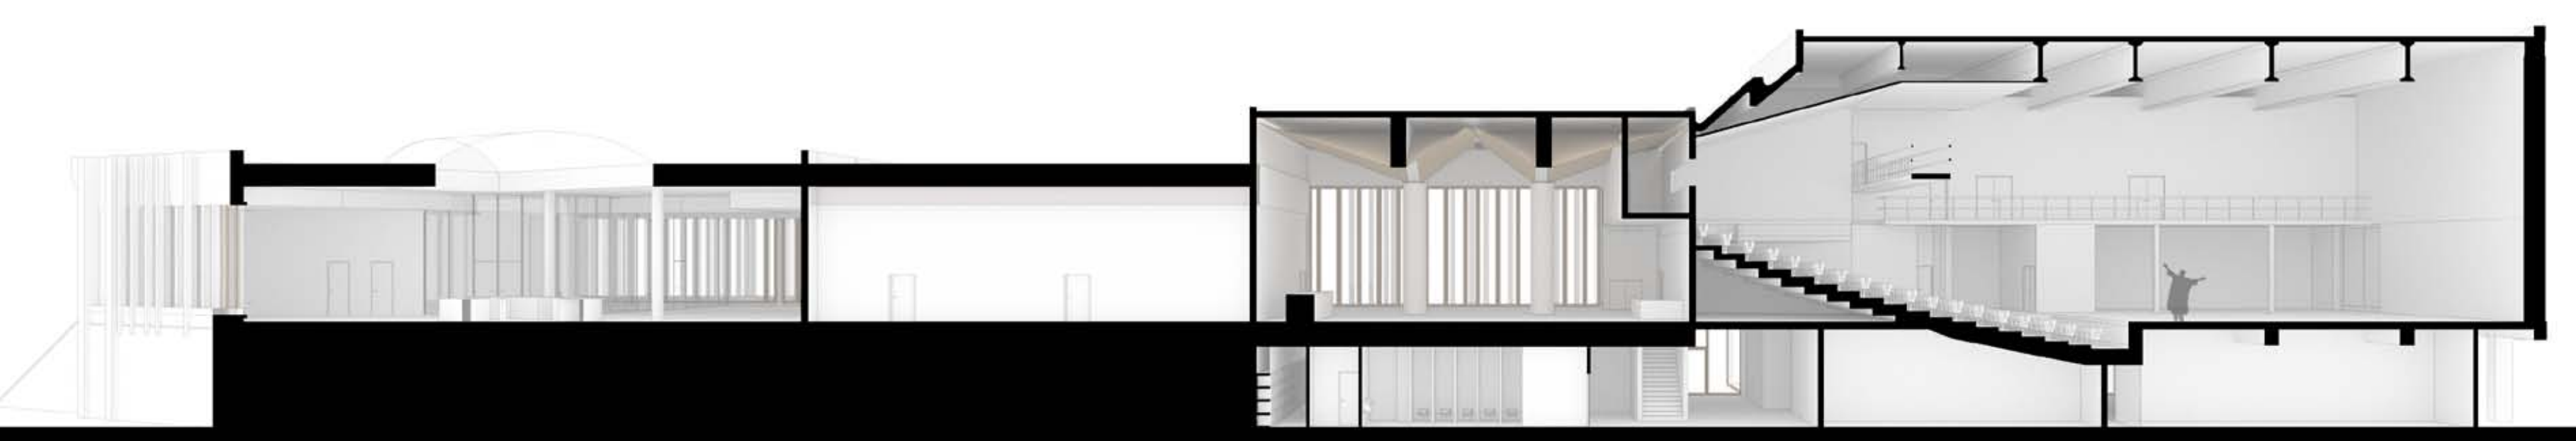


^ COUPE LONGITUDINALE PERSPECTIVE


SÉCURITÉ

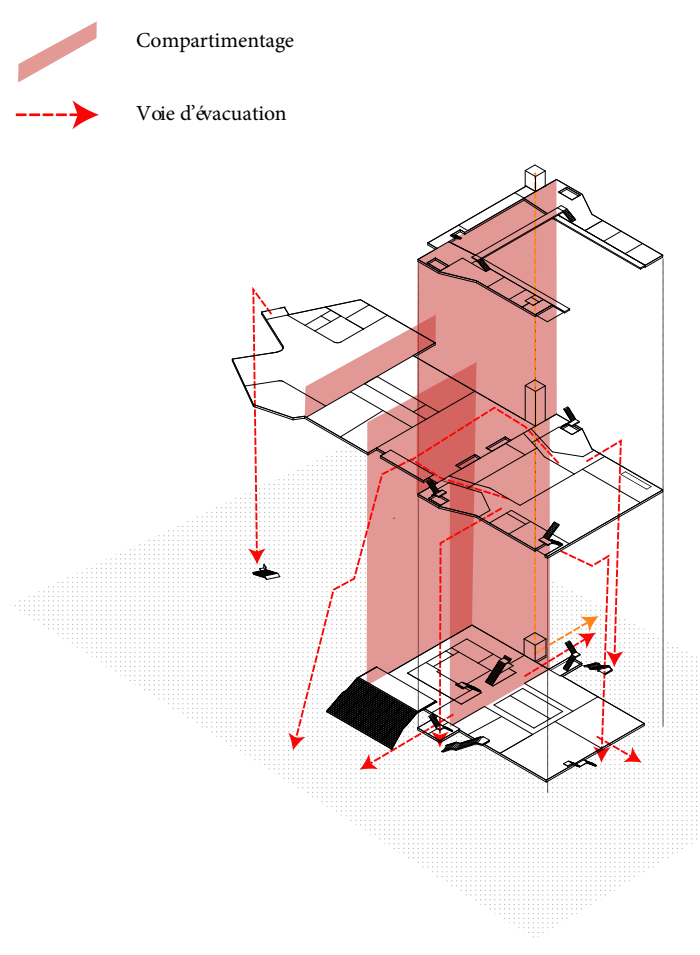



ENVELOPPE

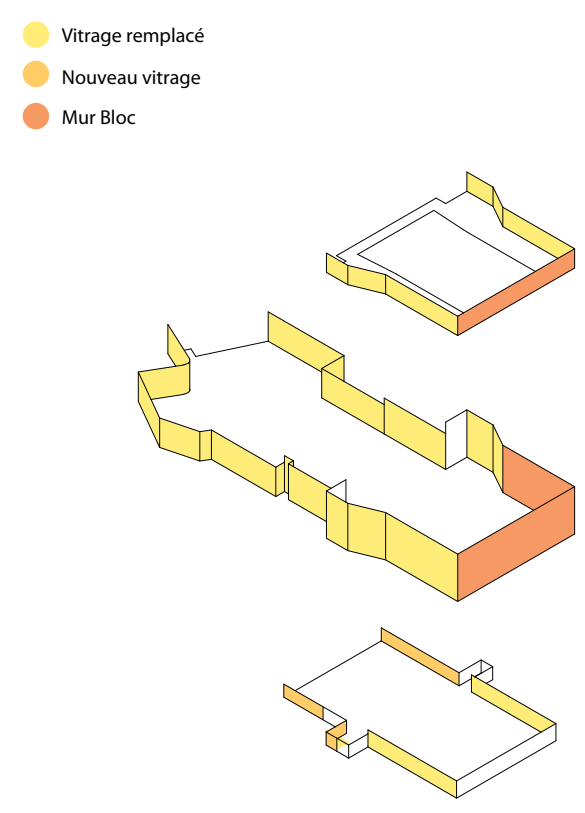

FLUX

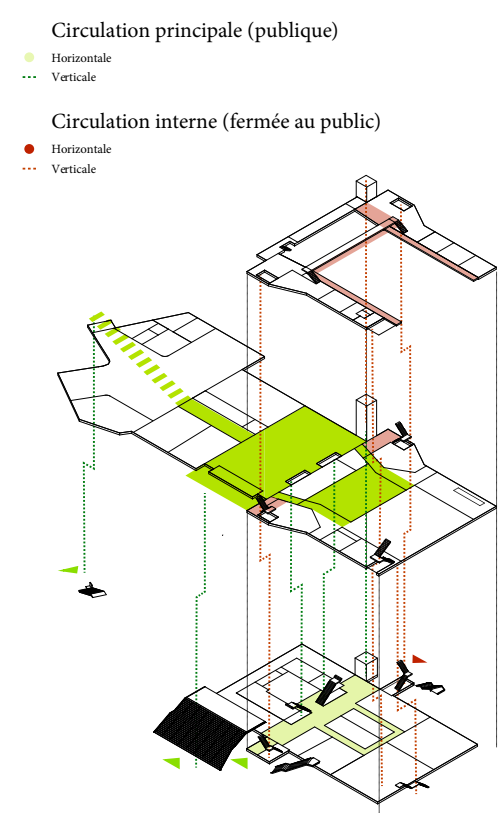


FONCTIONS

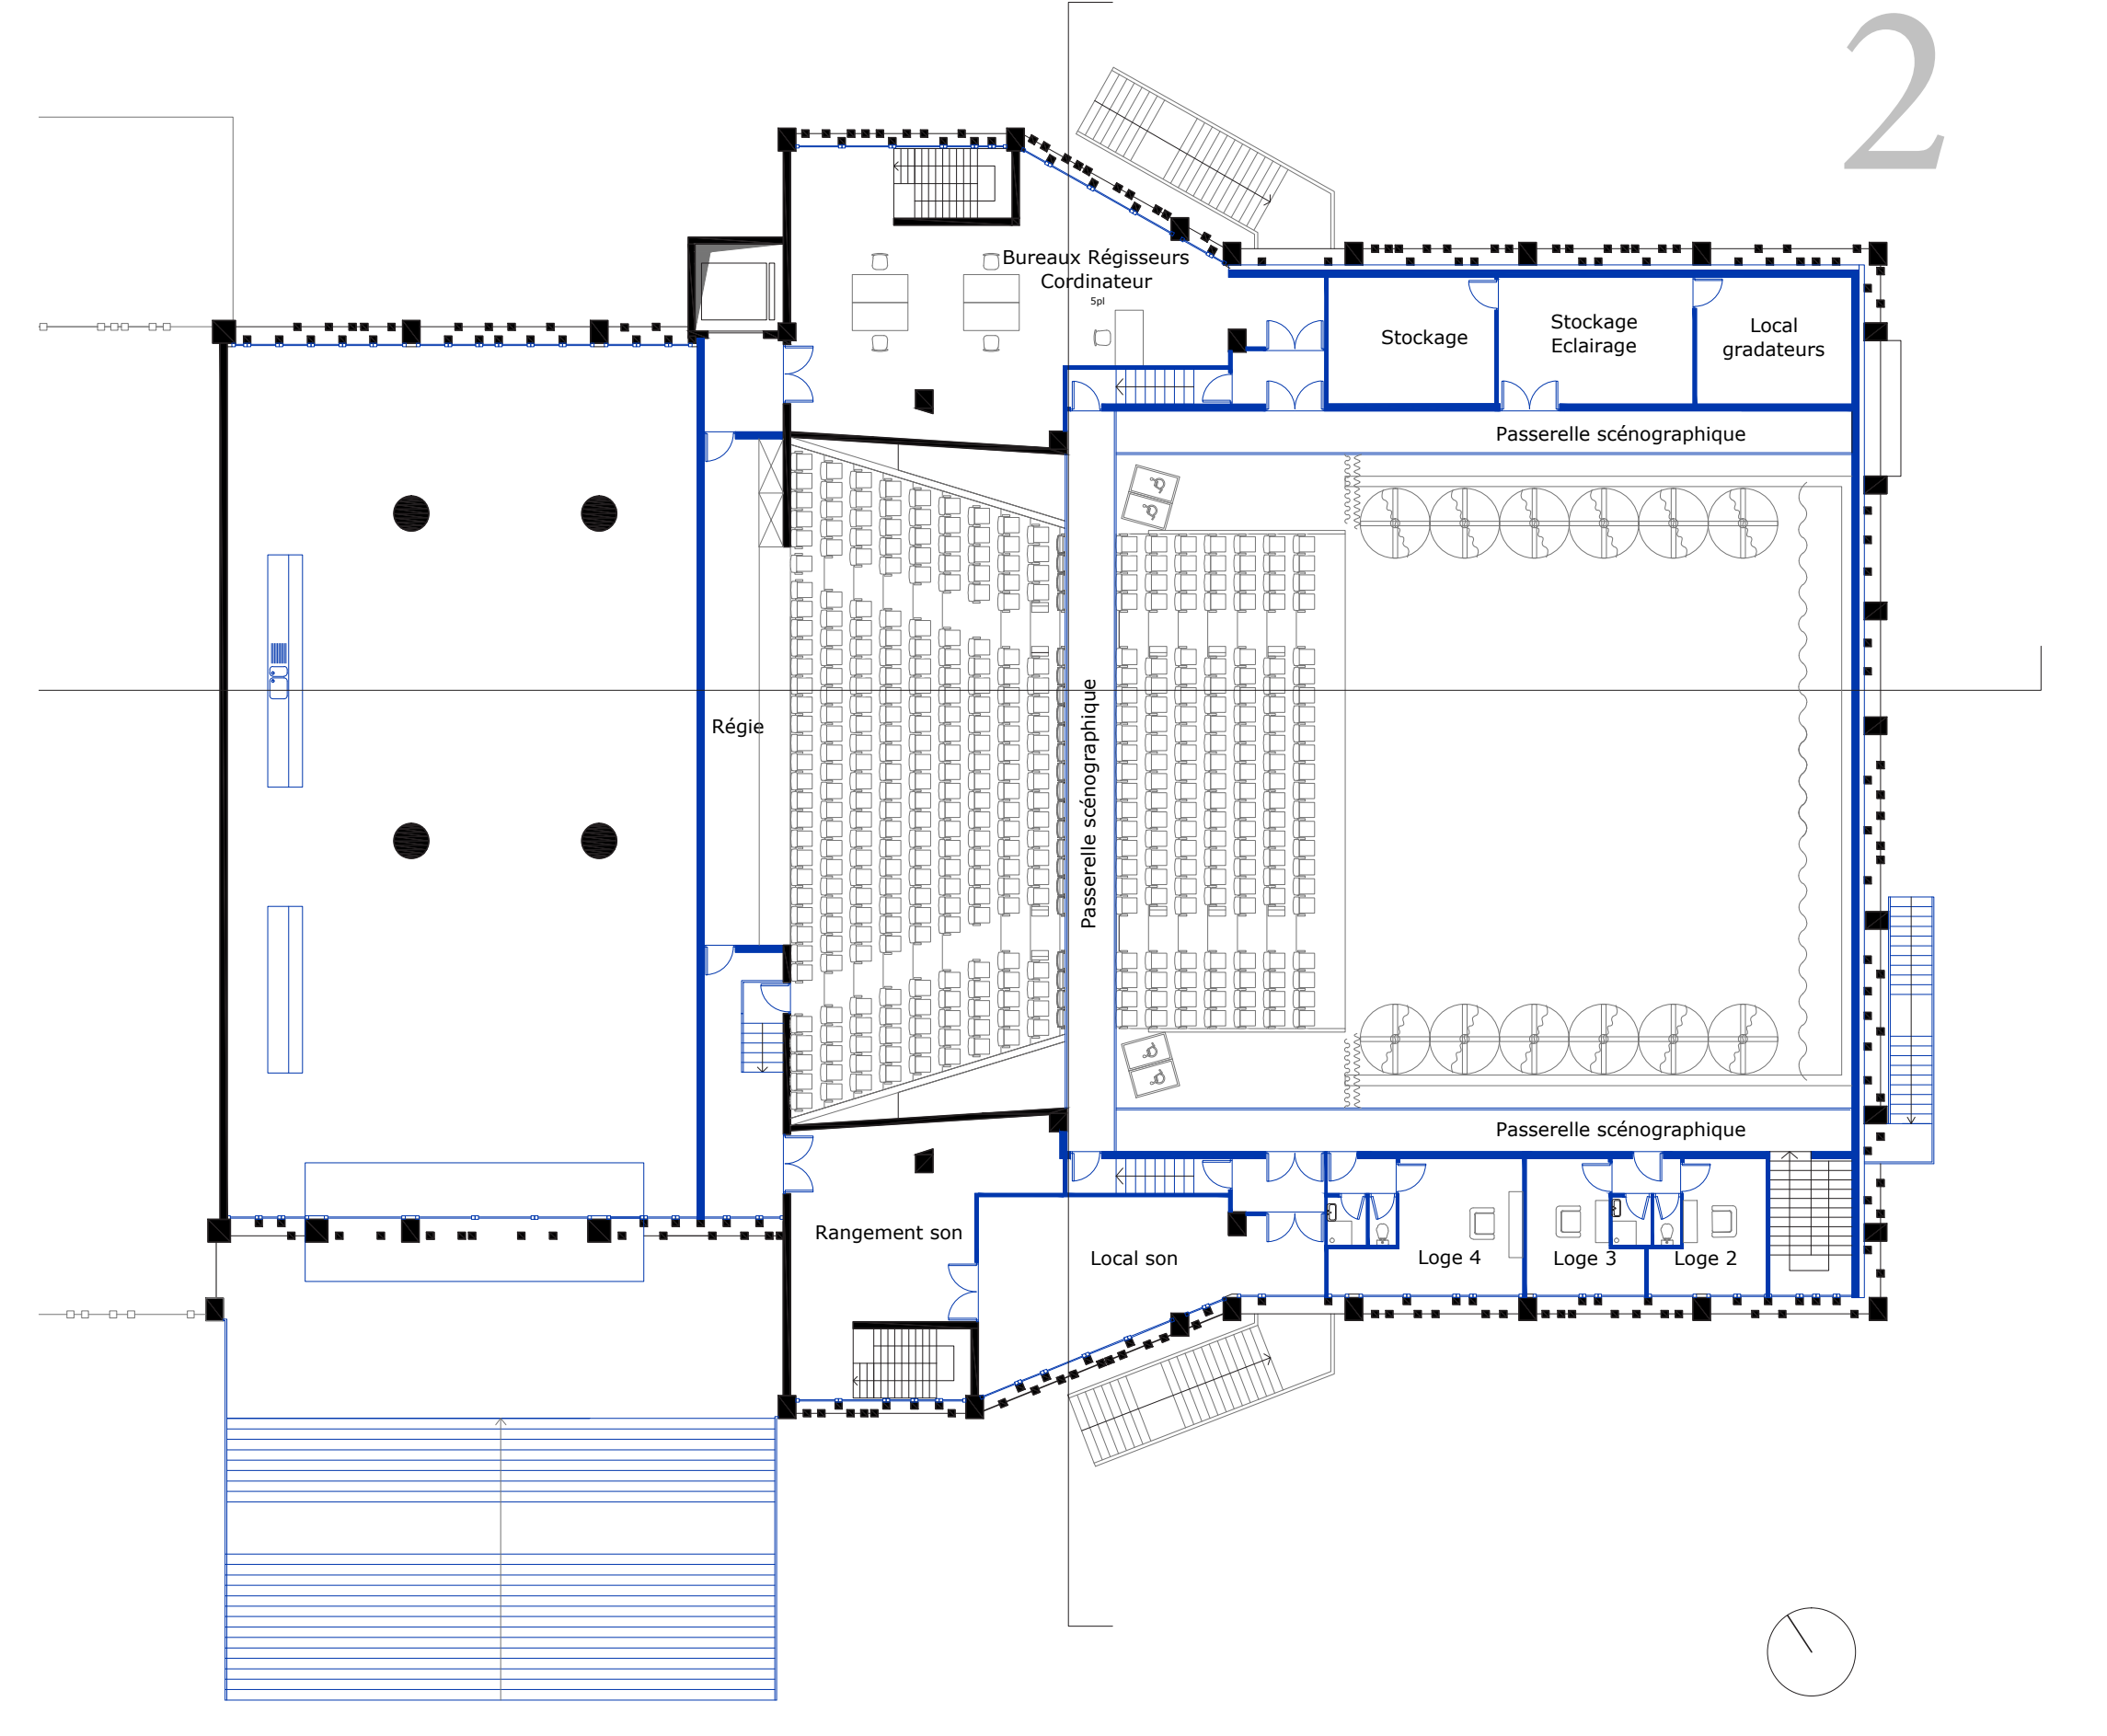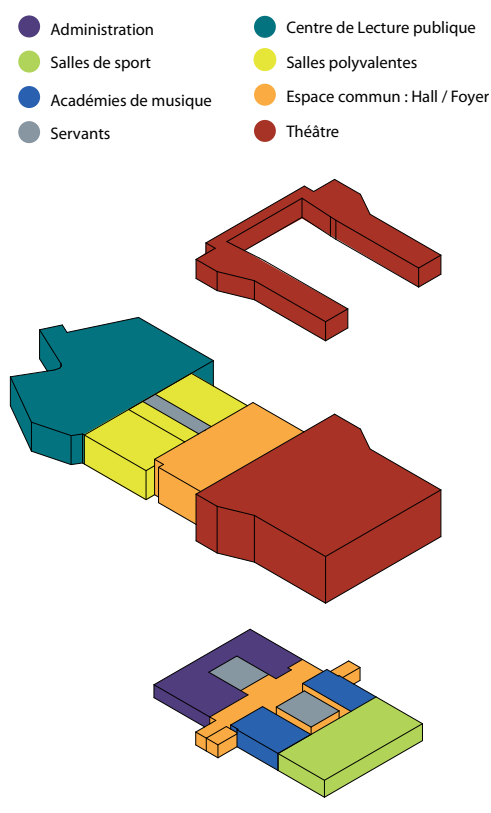


0 2 4 6 8 10 cm

^ PLAN DU R+2 1/200<sup>ème</sup> PHASE I

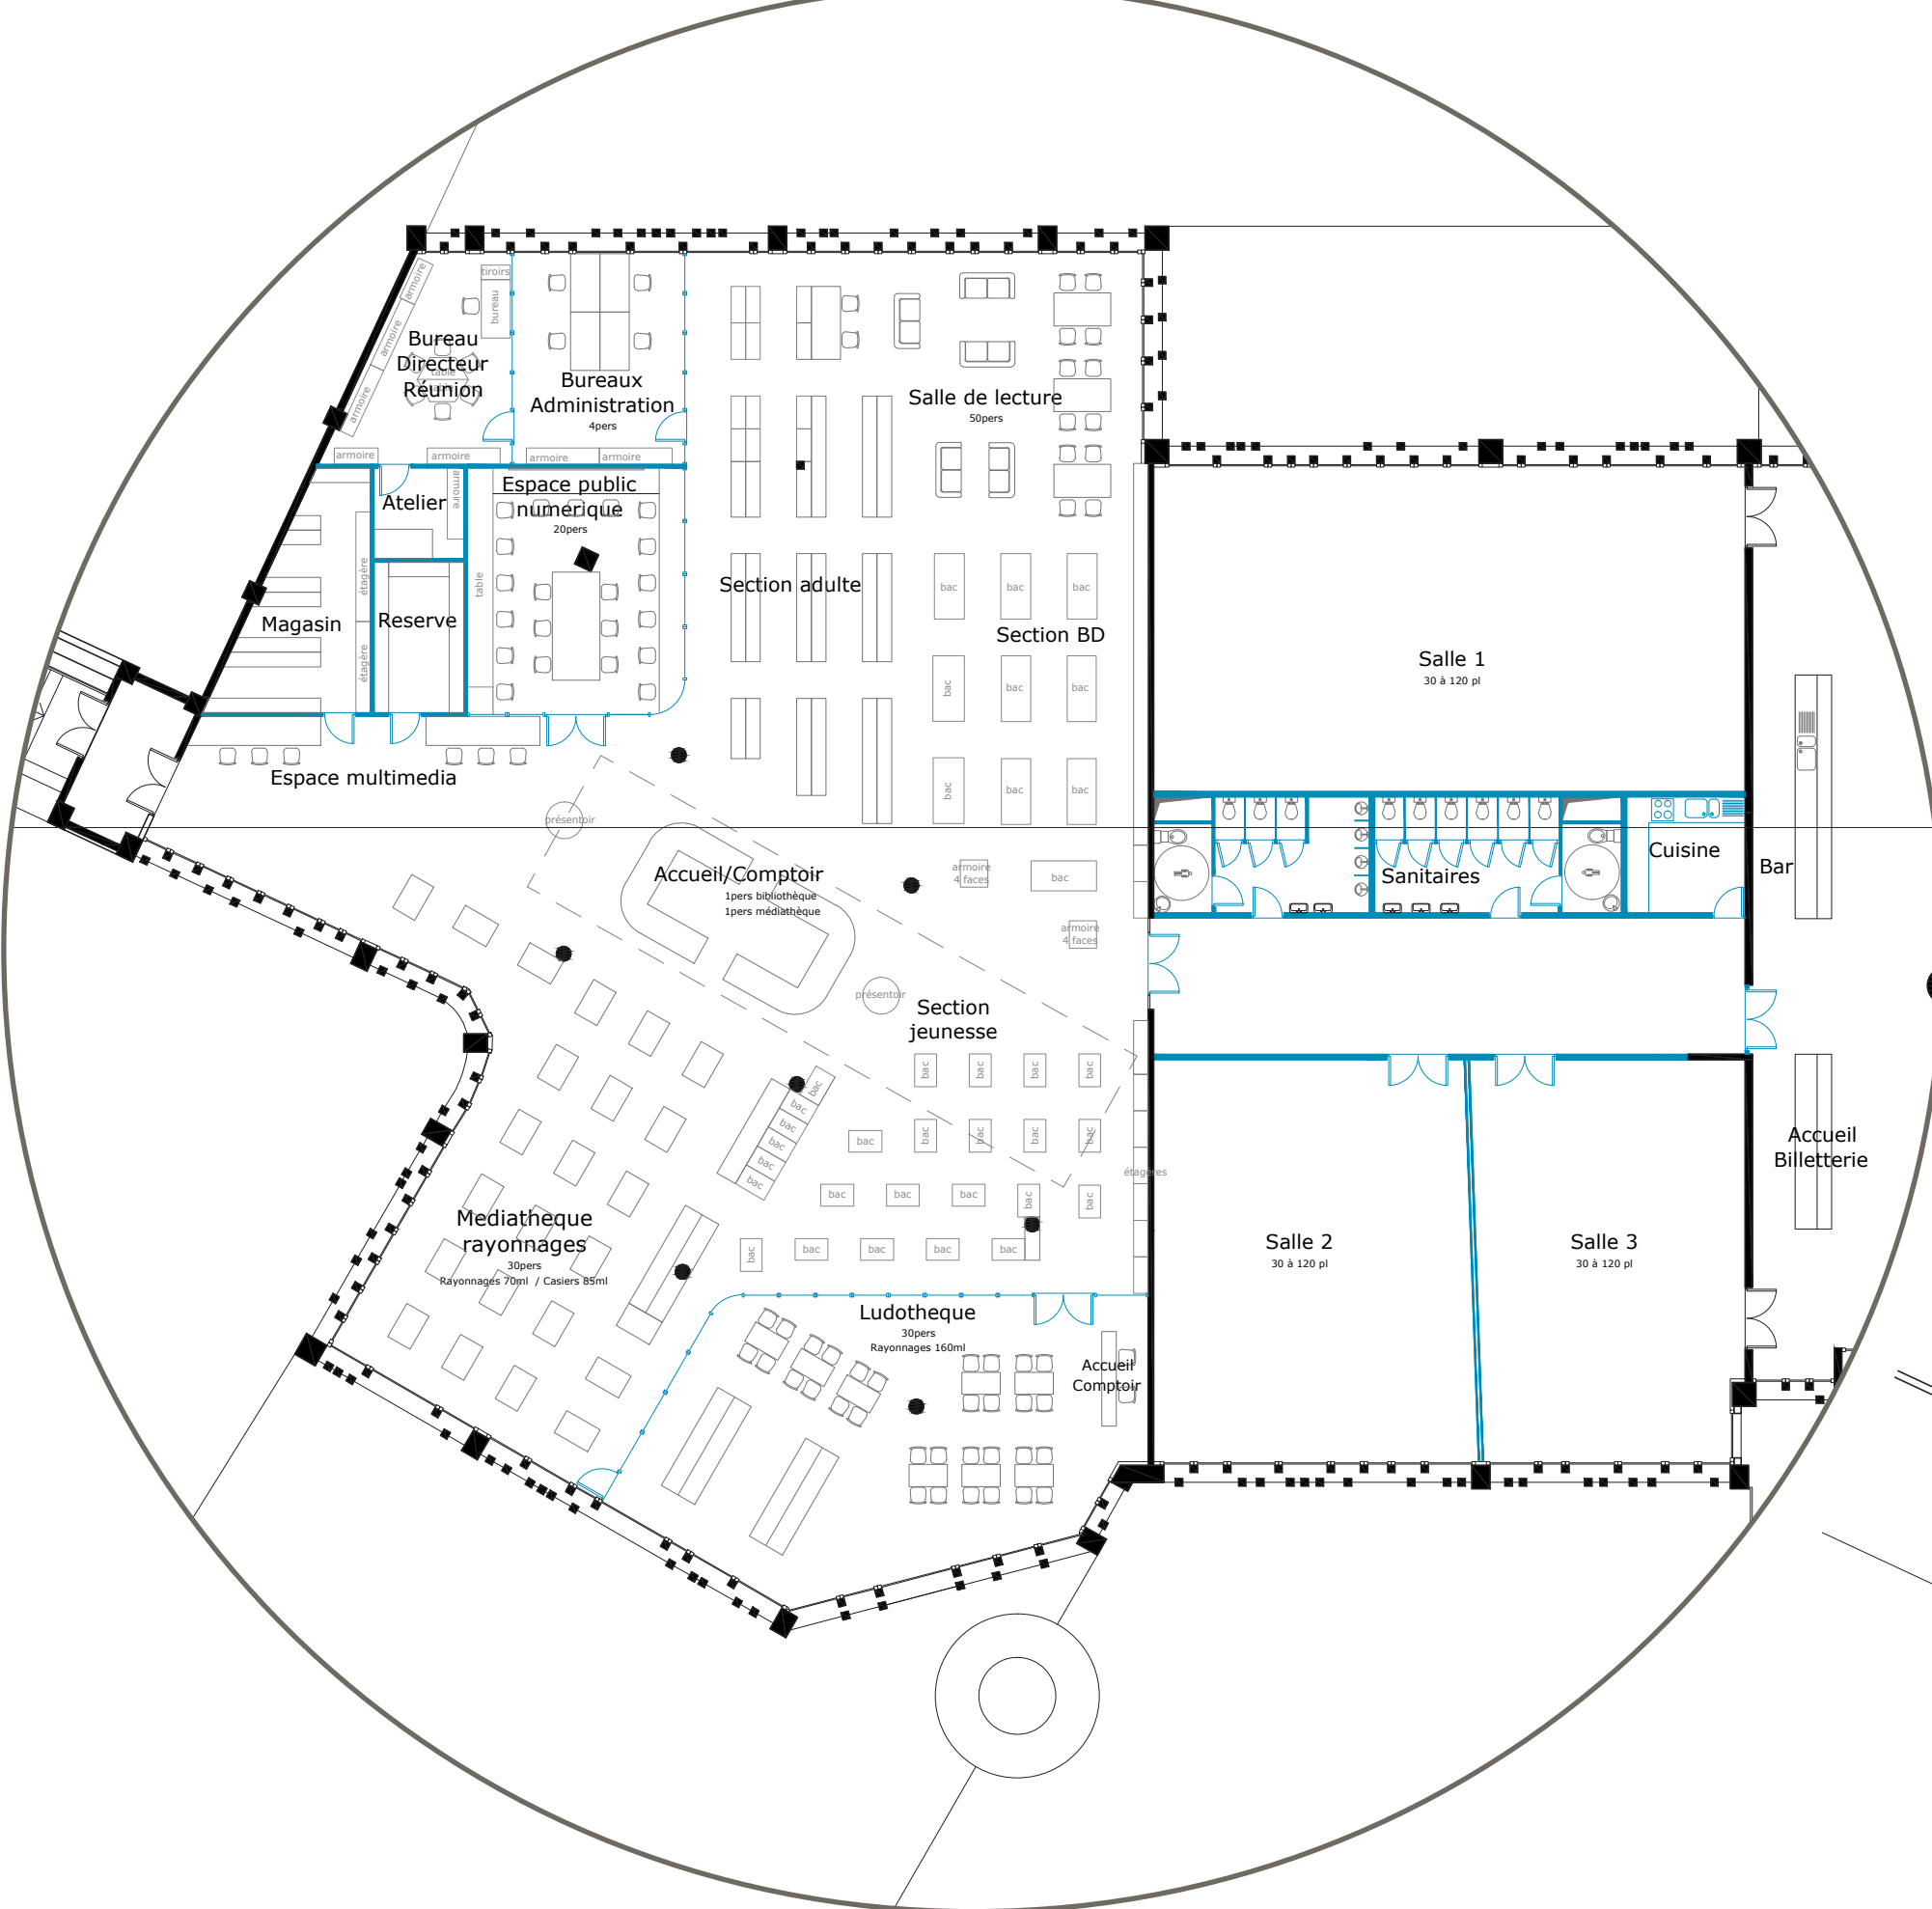

^ Phase II

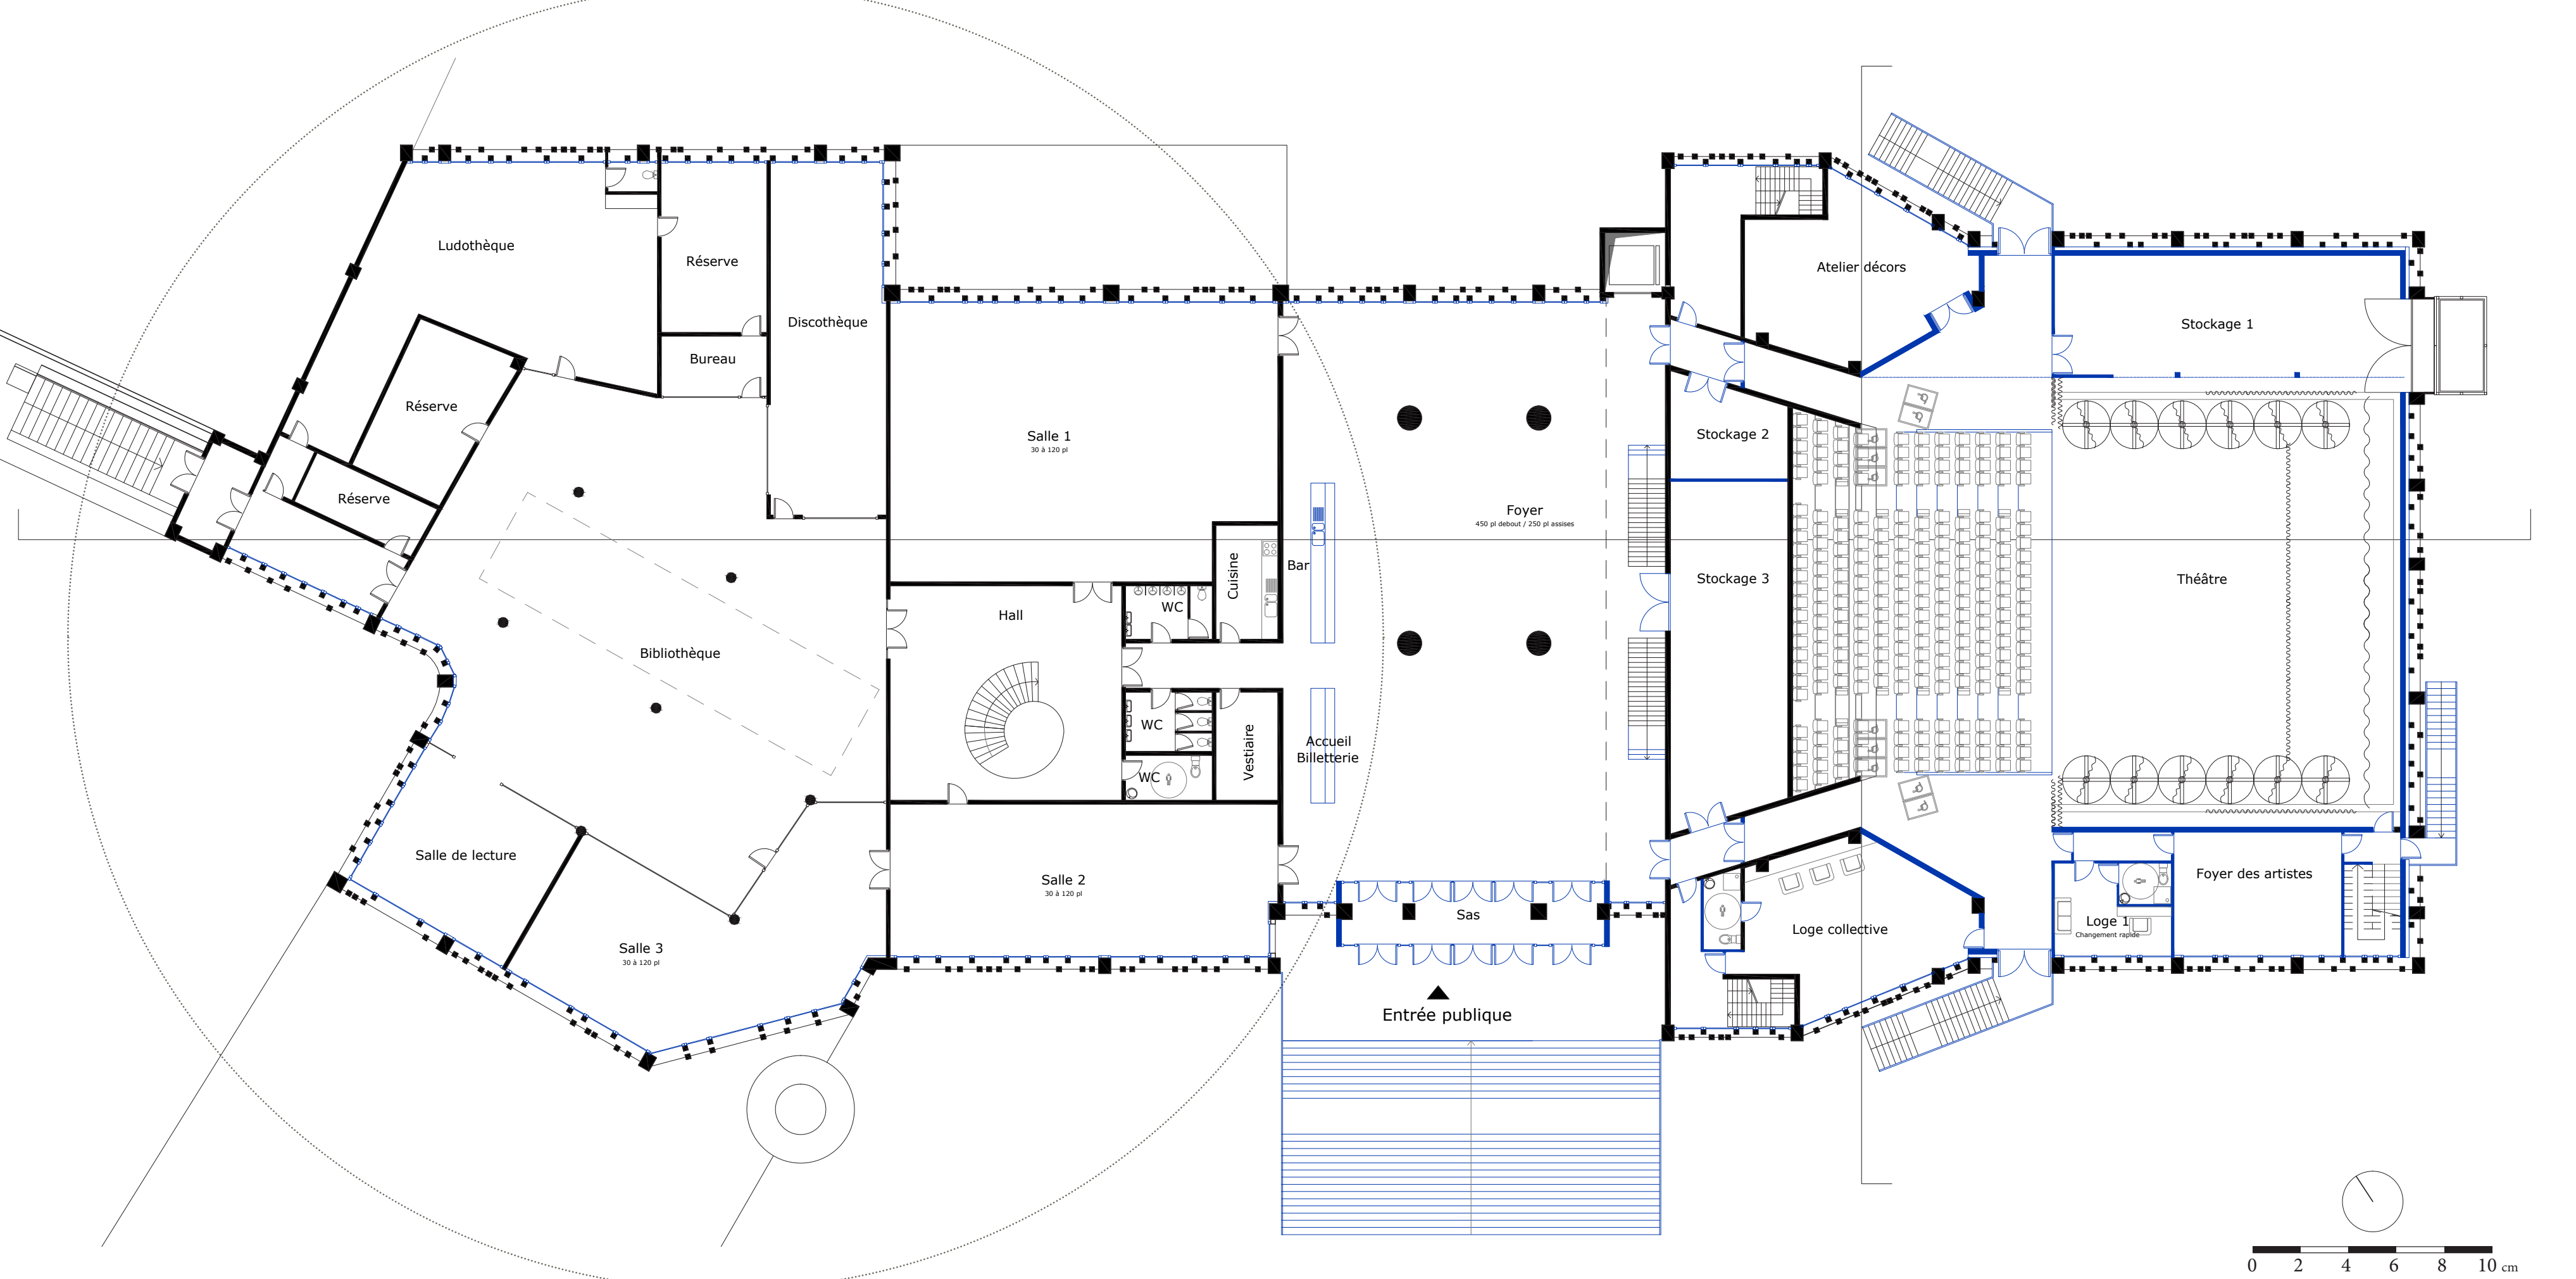


0 2 4 6 8 10 cm


^ PLAN DU R+1 1/200<sup>ème</sup> PHASE I



^ VUE DU FOYER ETAT EXISTANT

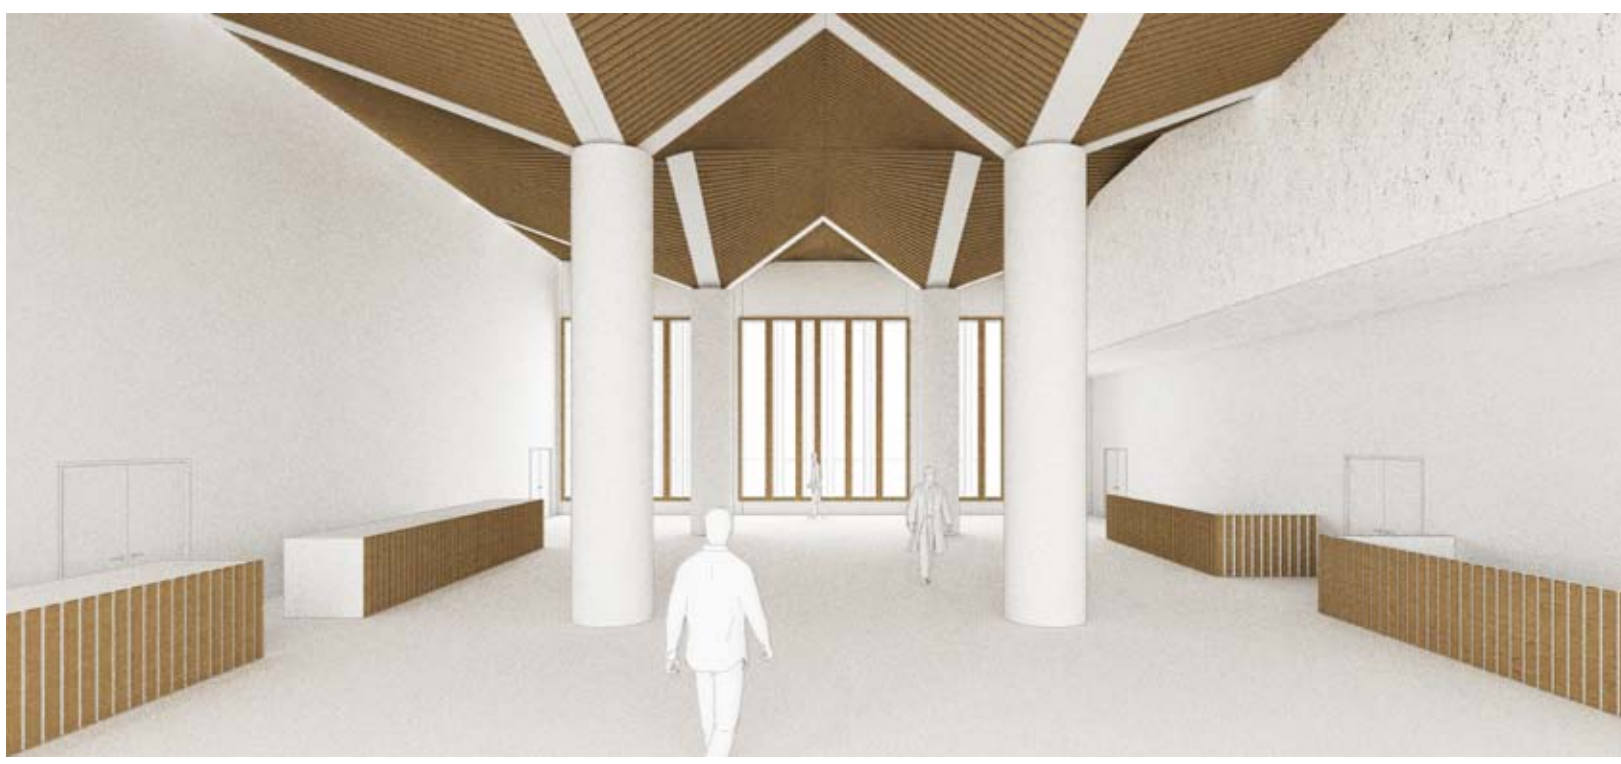


^ VUE DU FOYER ETAT PROJETÉ

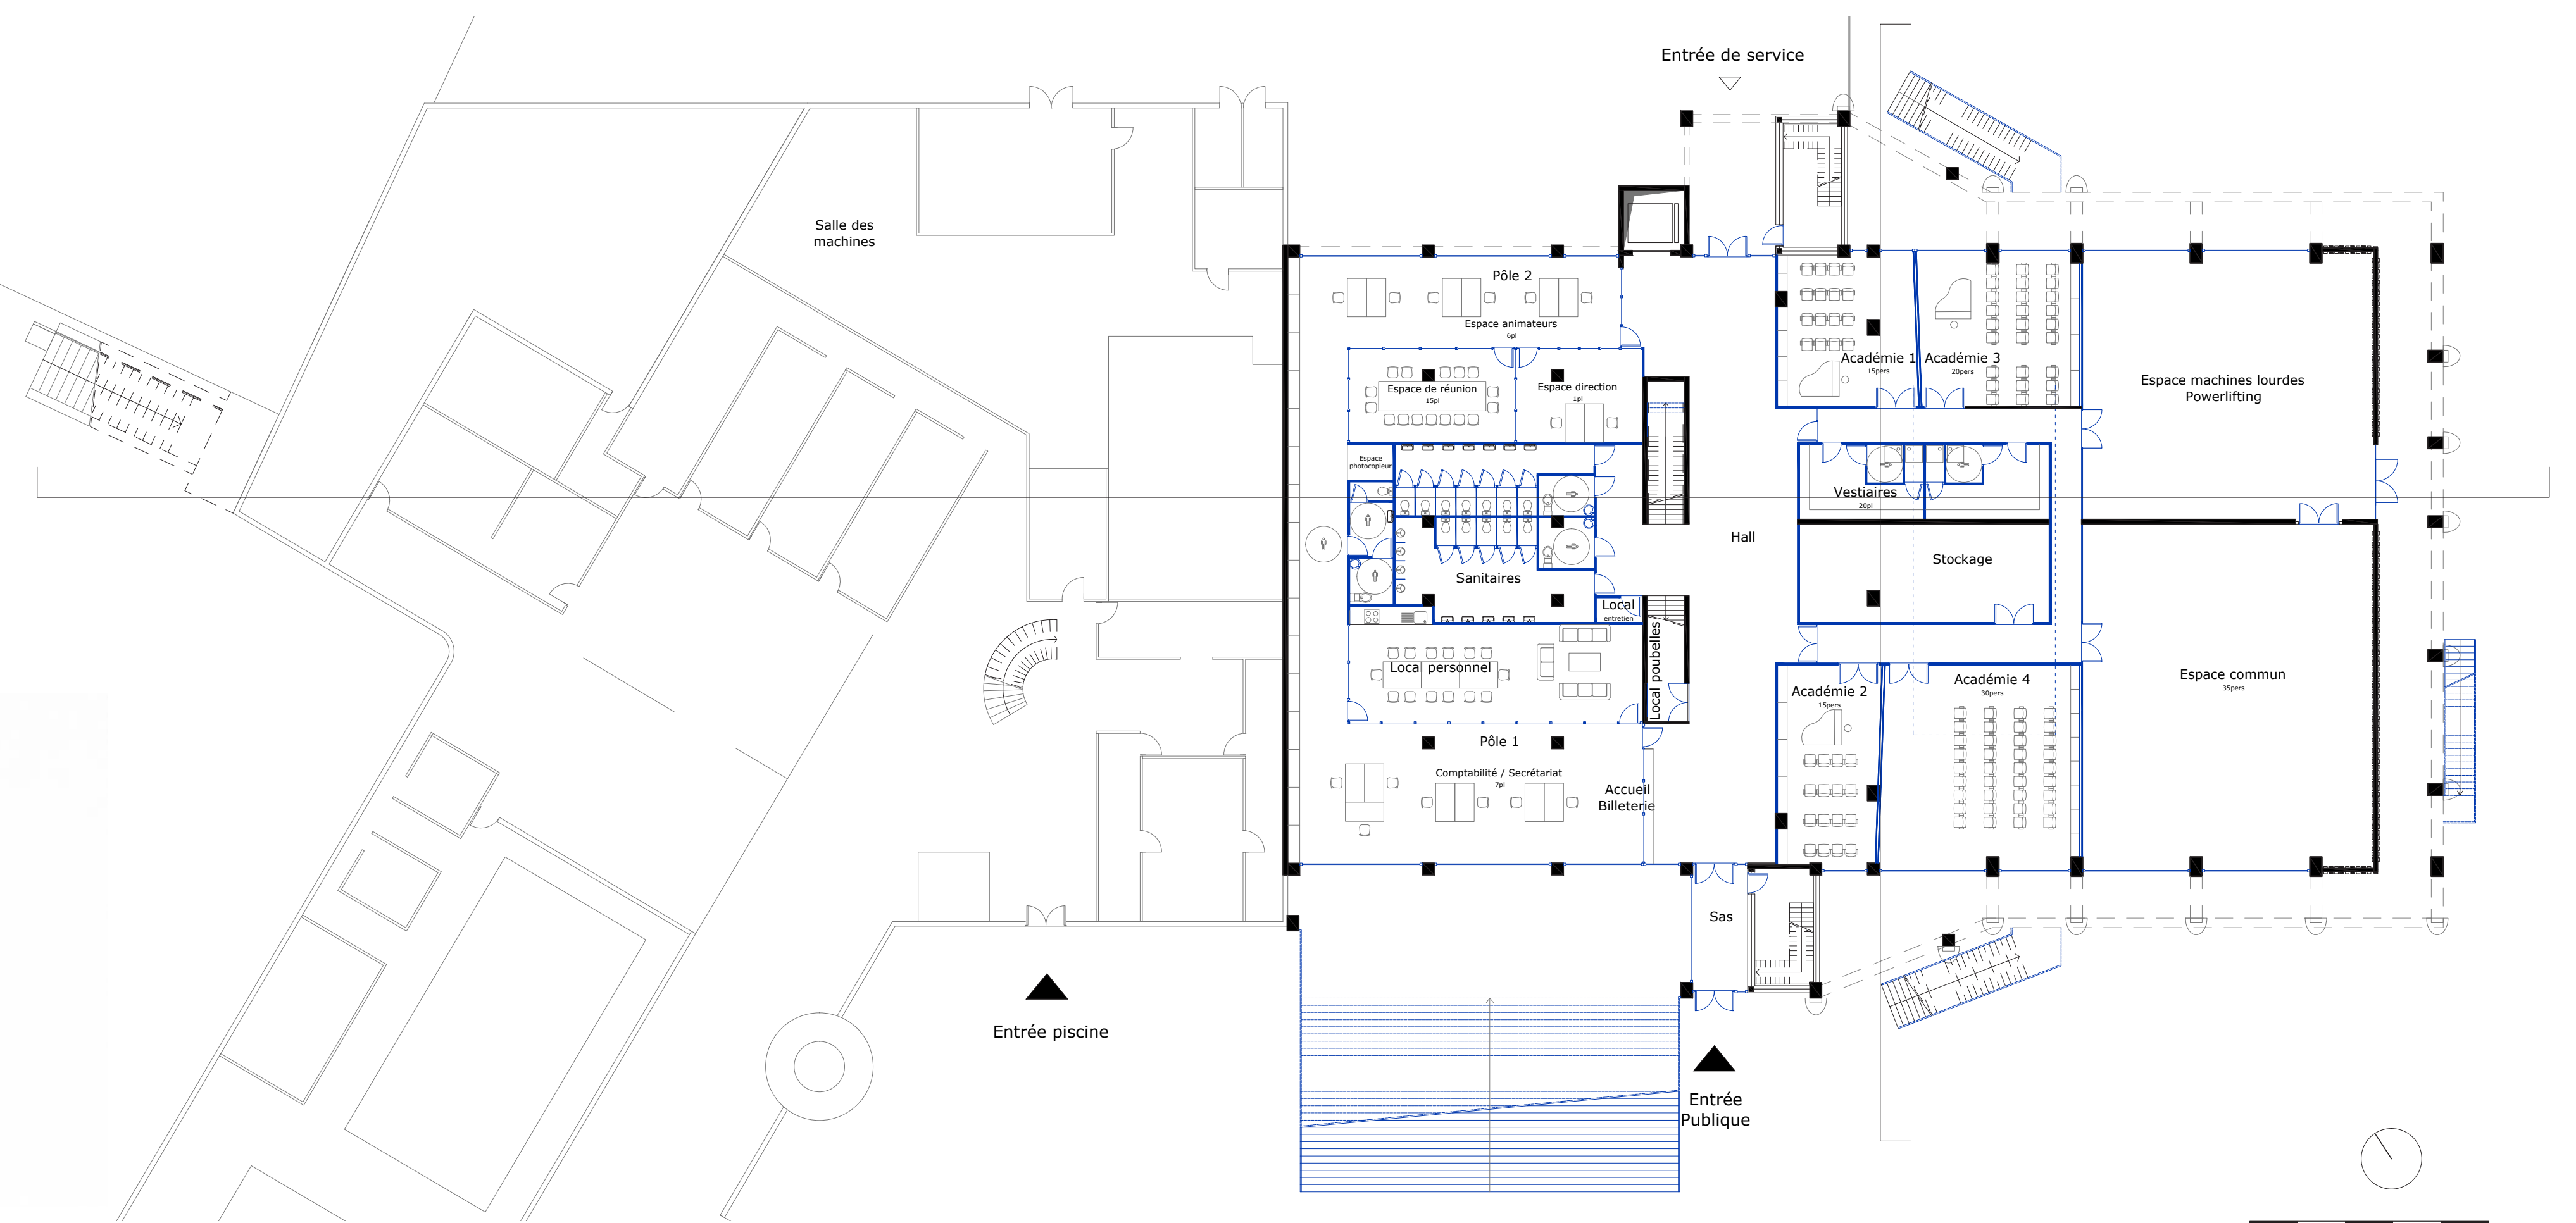


0 2 4 6 8 10 cm


^ PLAN DU REZ DE CHAUSSEE 1/200<sup>ème</sup> PHASE I

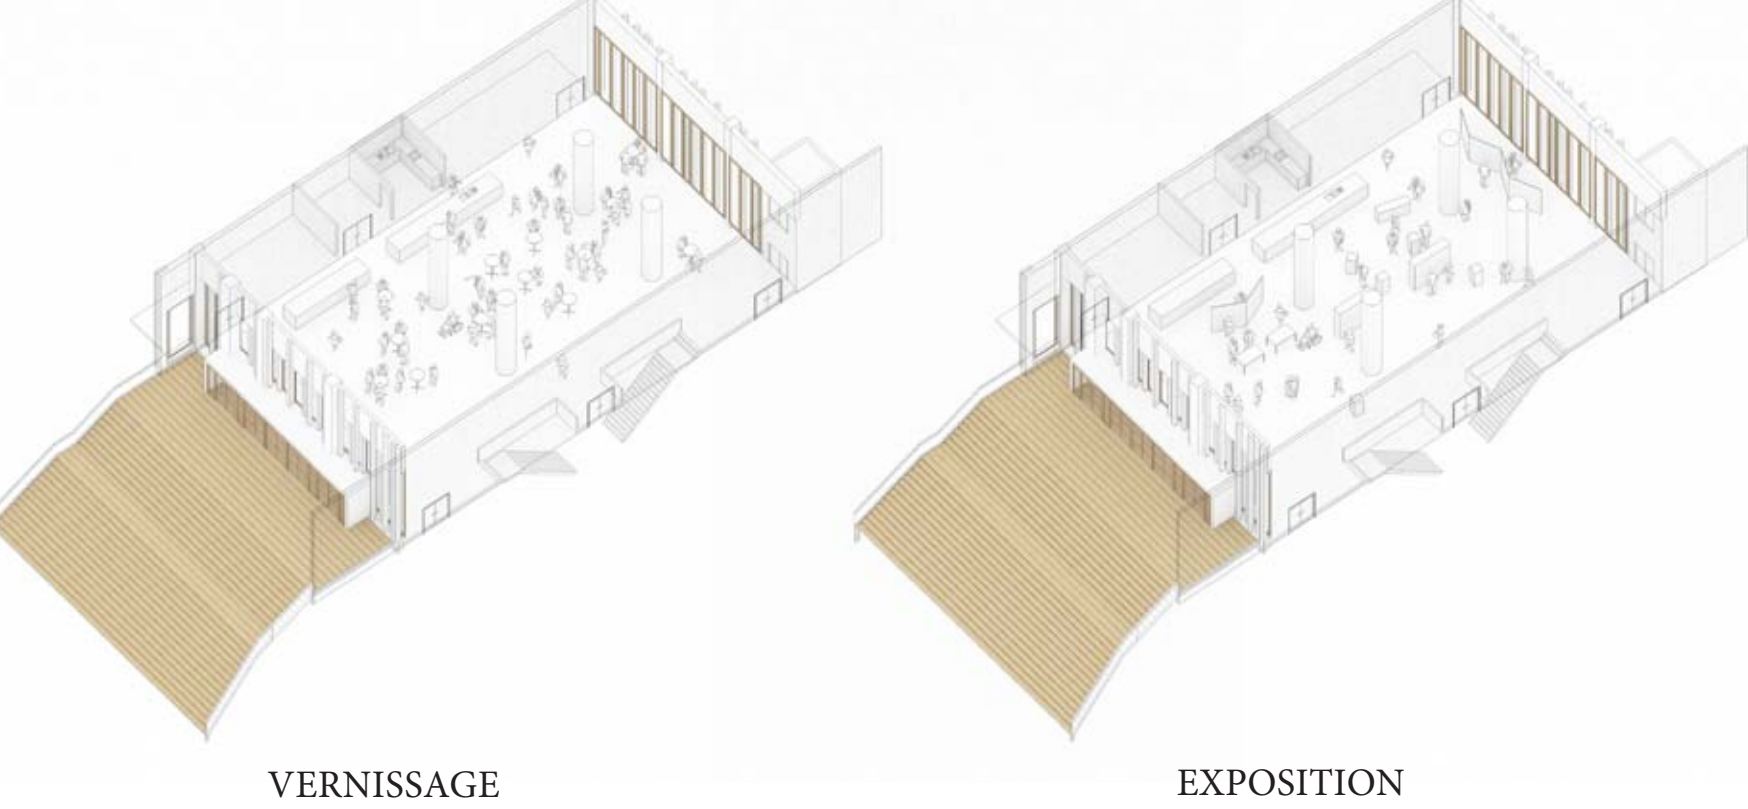


VERNISSAGE

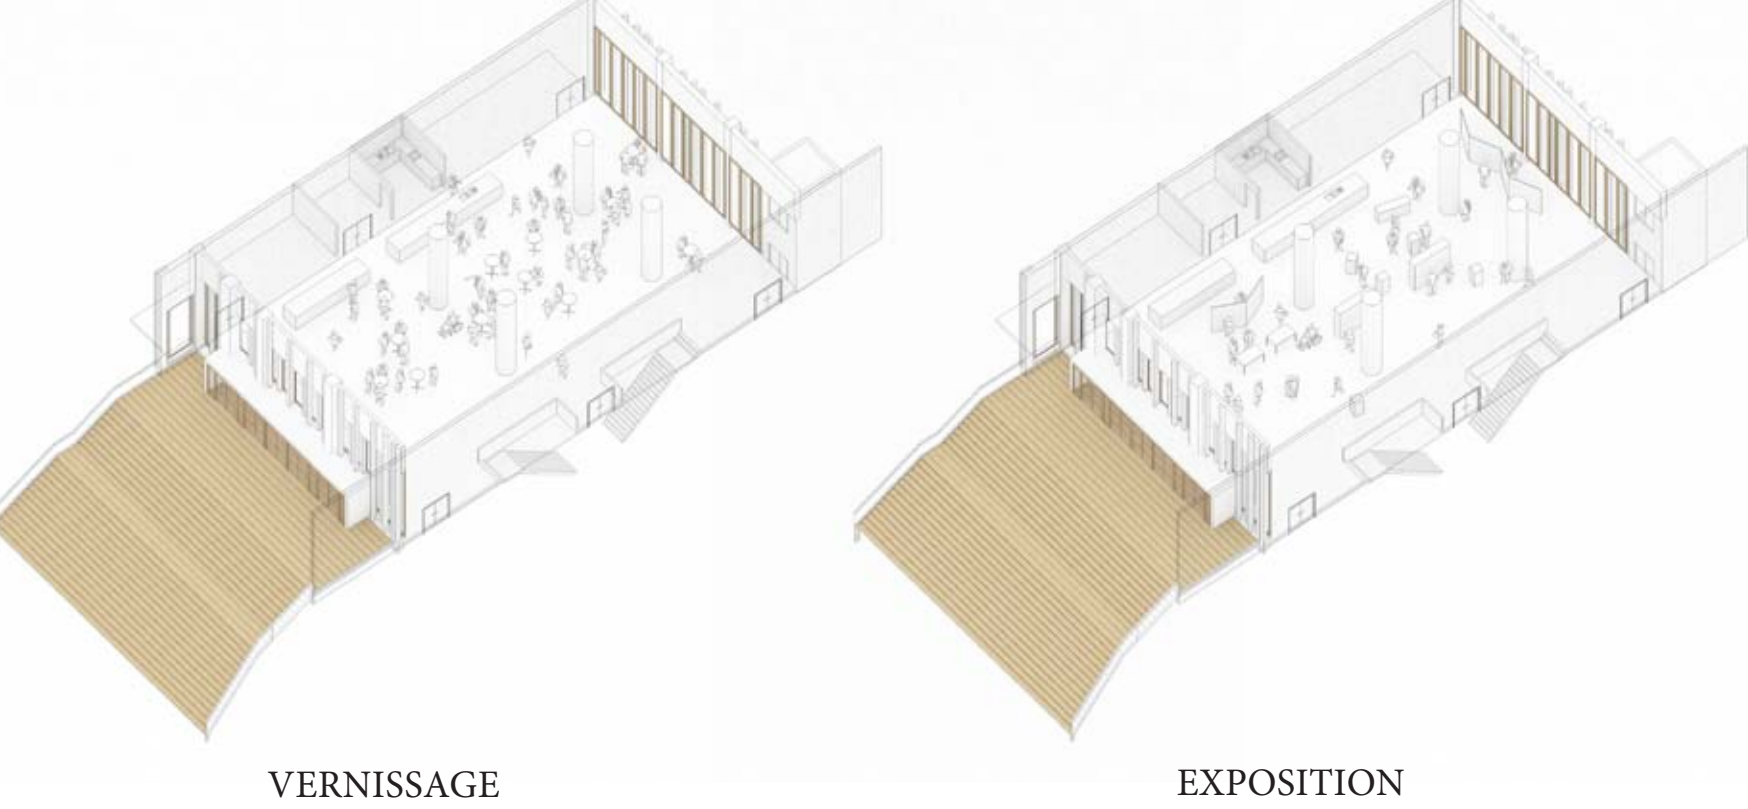

EXPOSITION

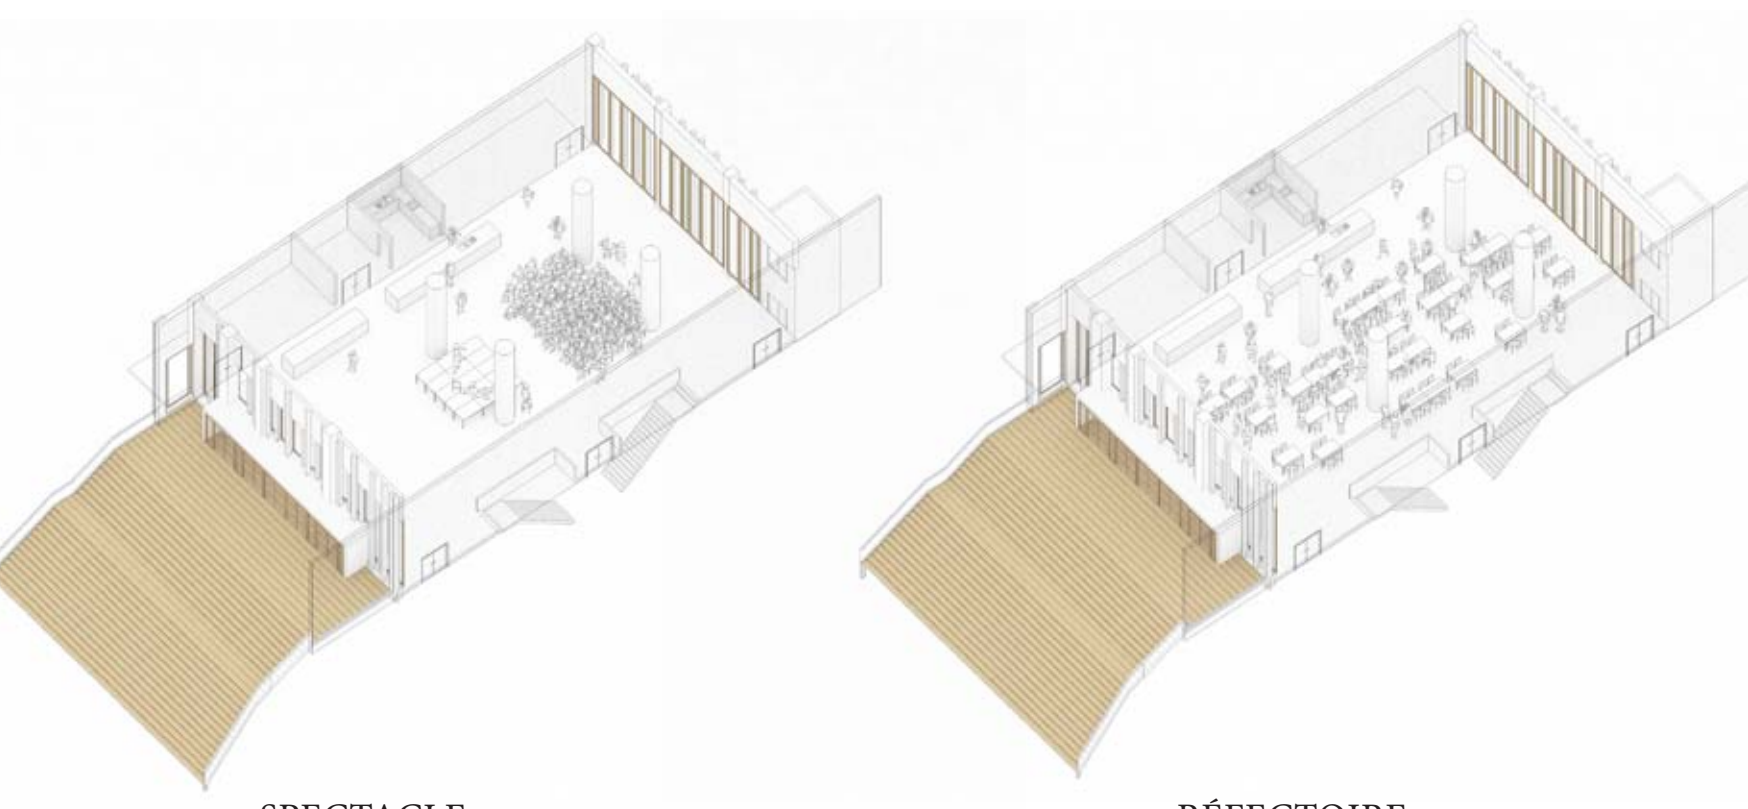

SPECTACLE

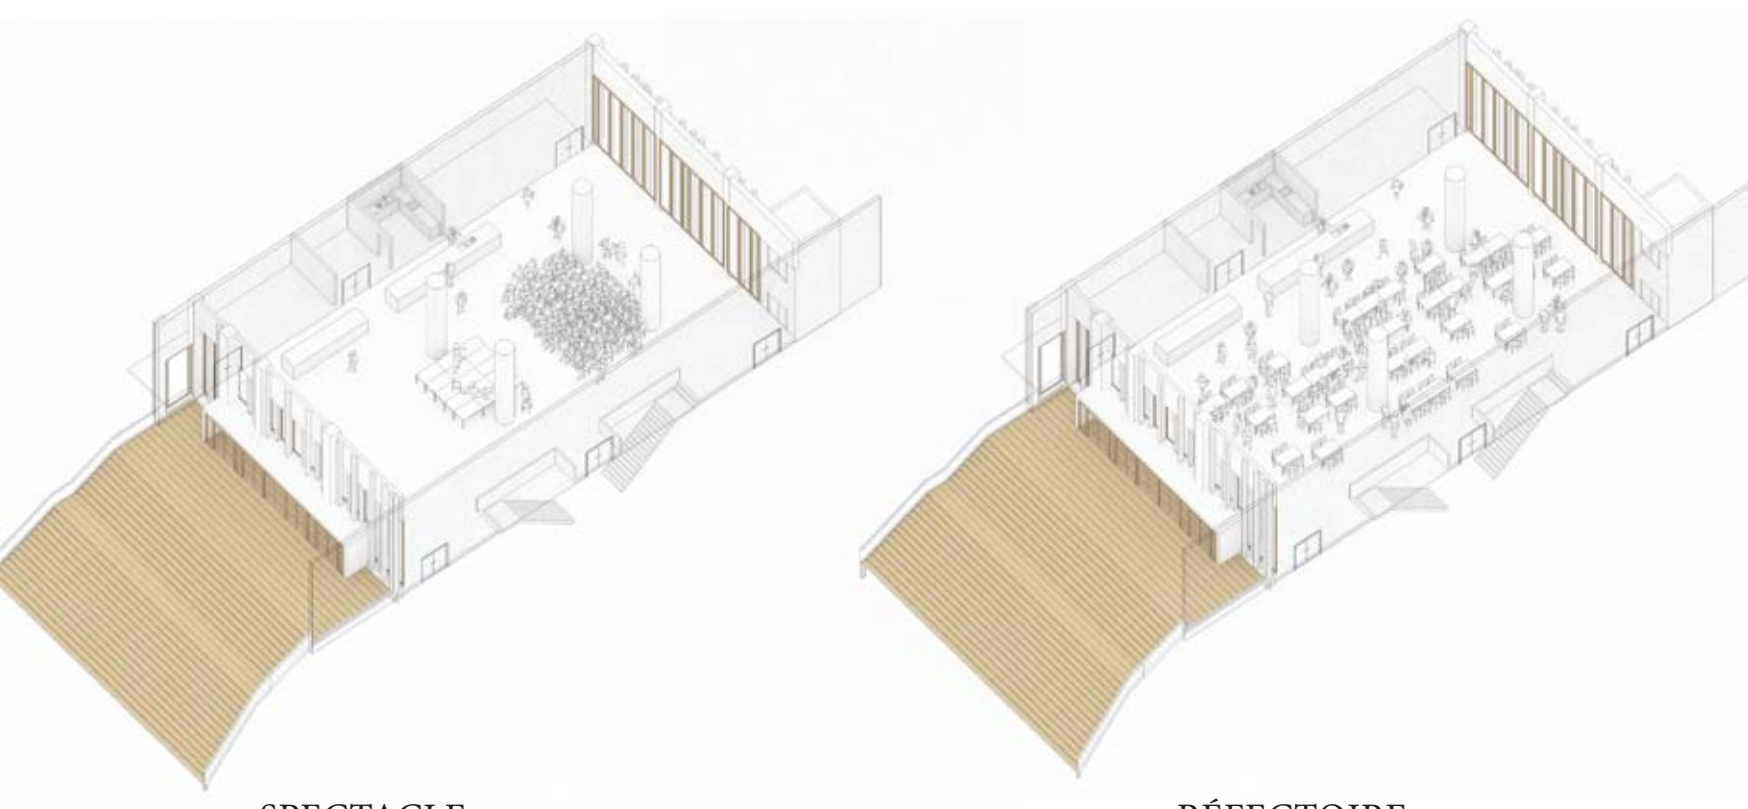

RÉFECTOIRE

^ POLYVALENCE DU FOYER



^ ELEVATION SUD OUEST



^ ELEVATION SUD EST



^ ELEVATION EST