

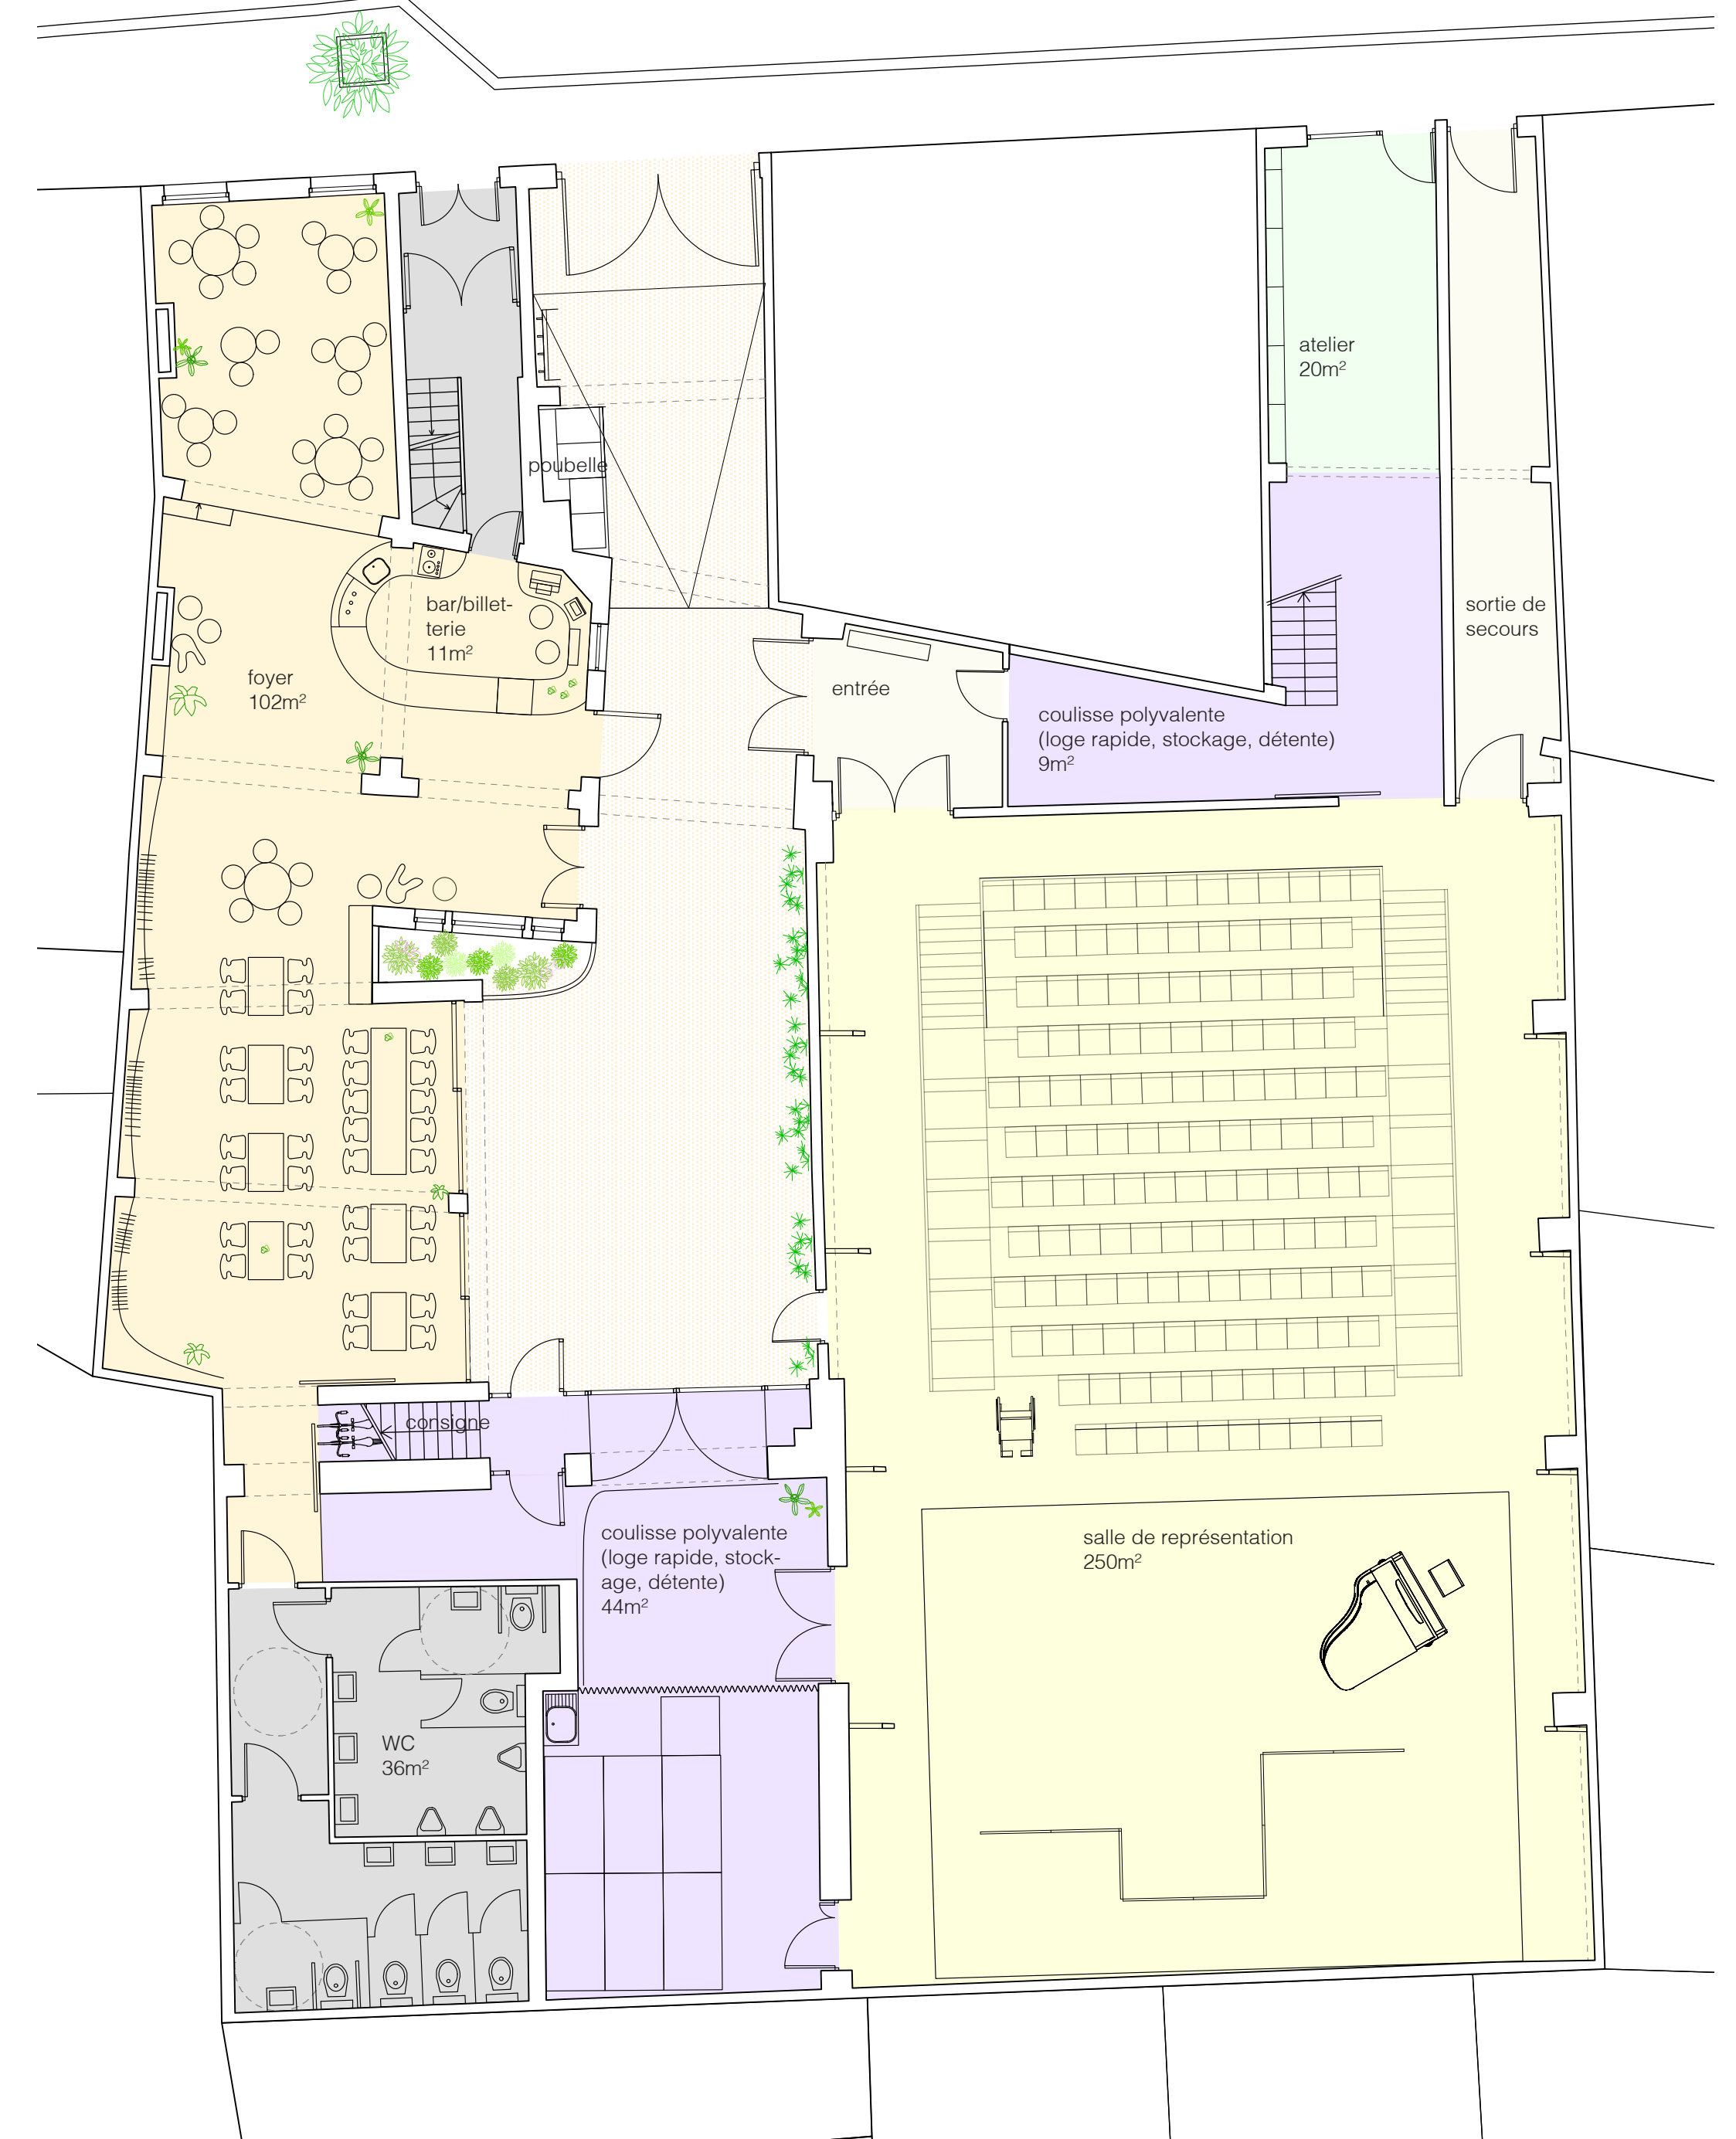
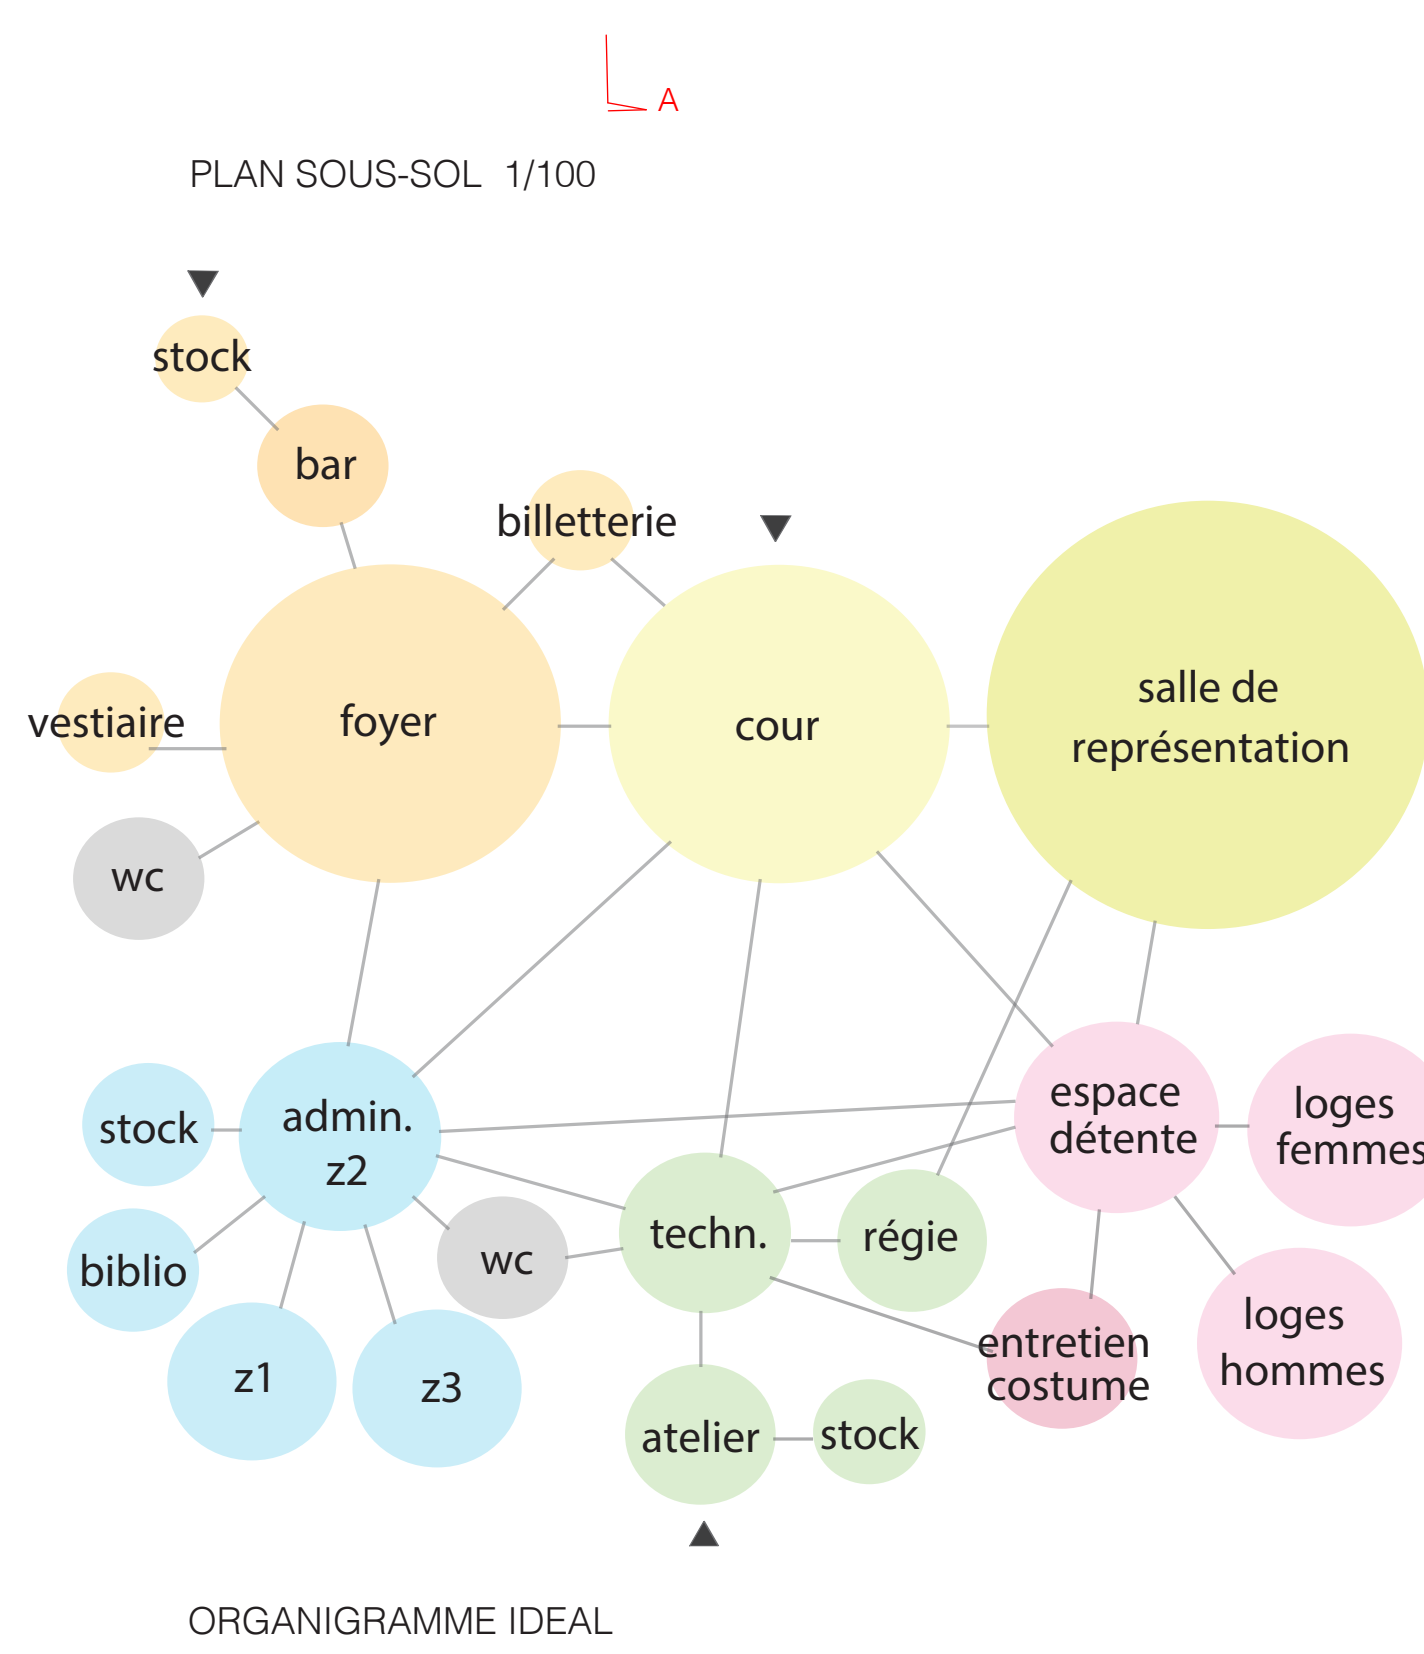
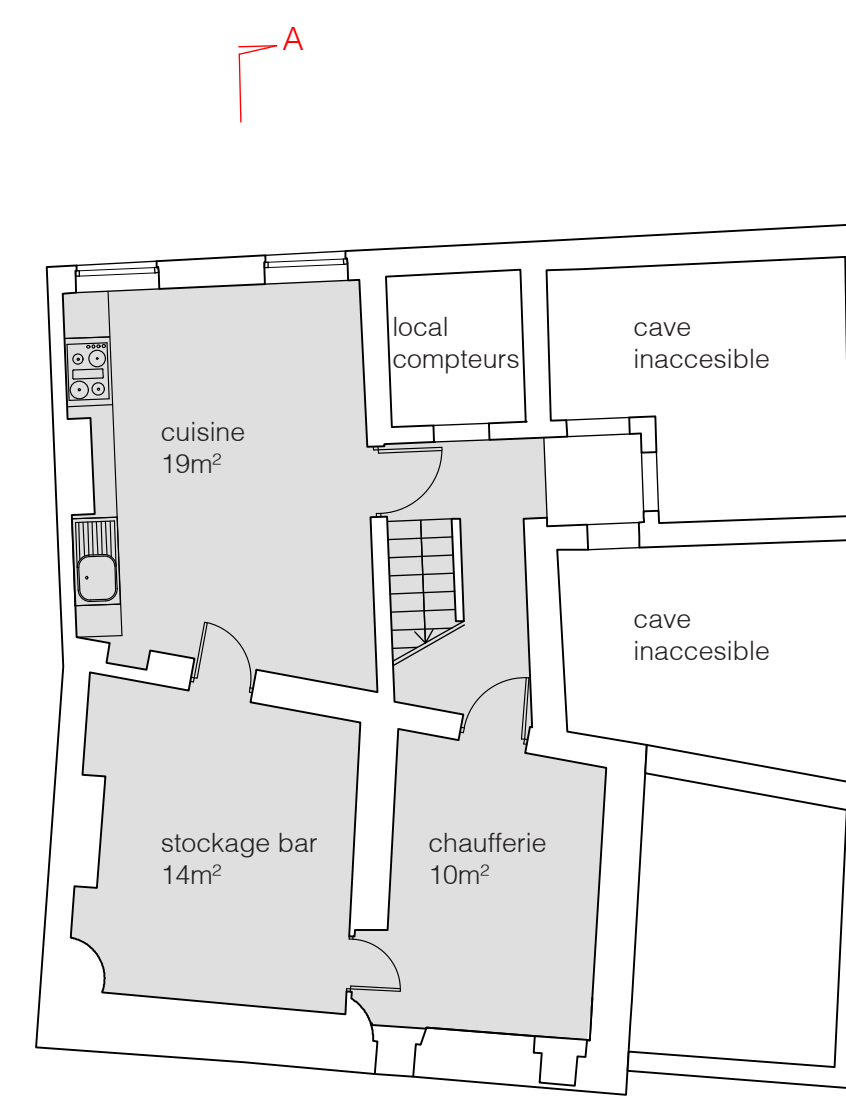
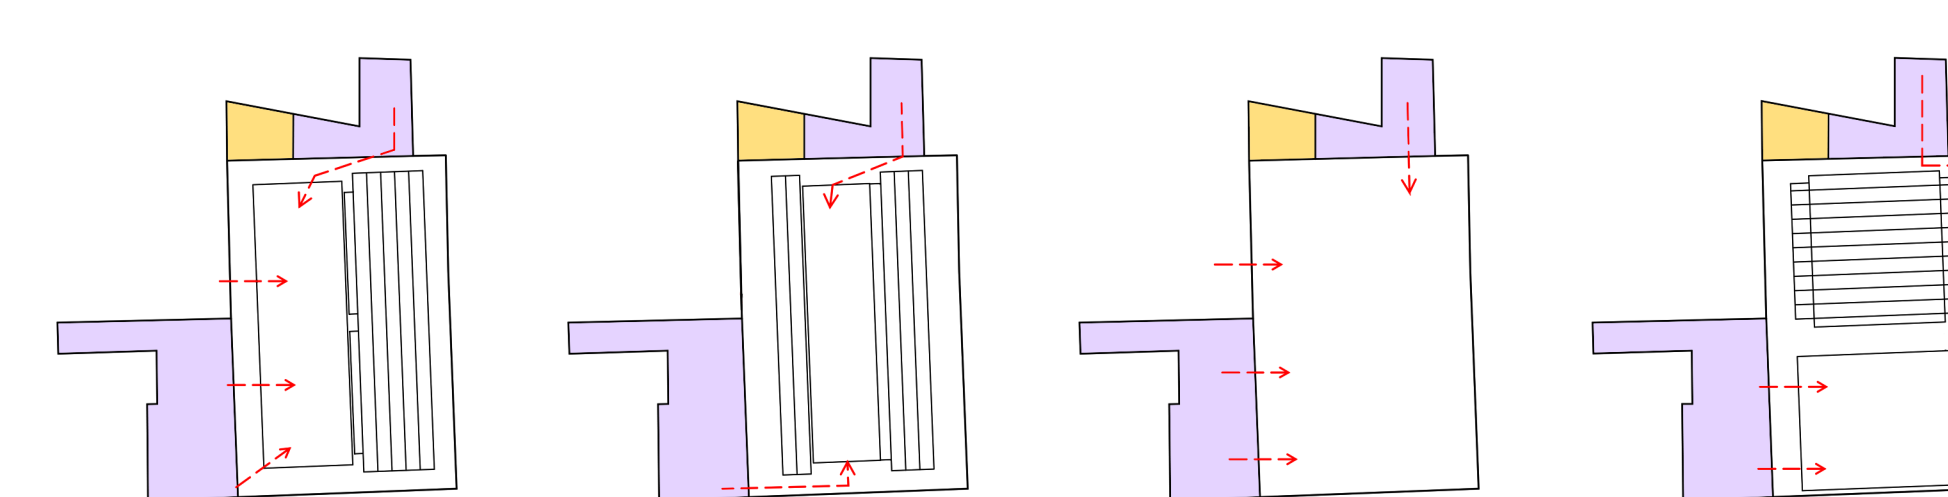
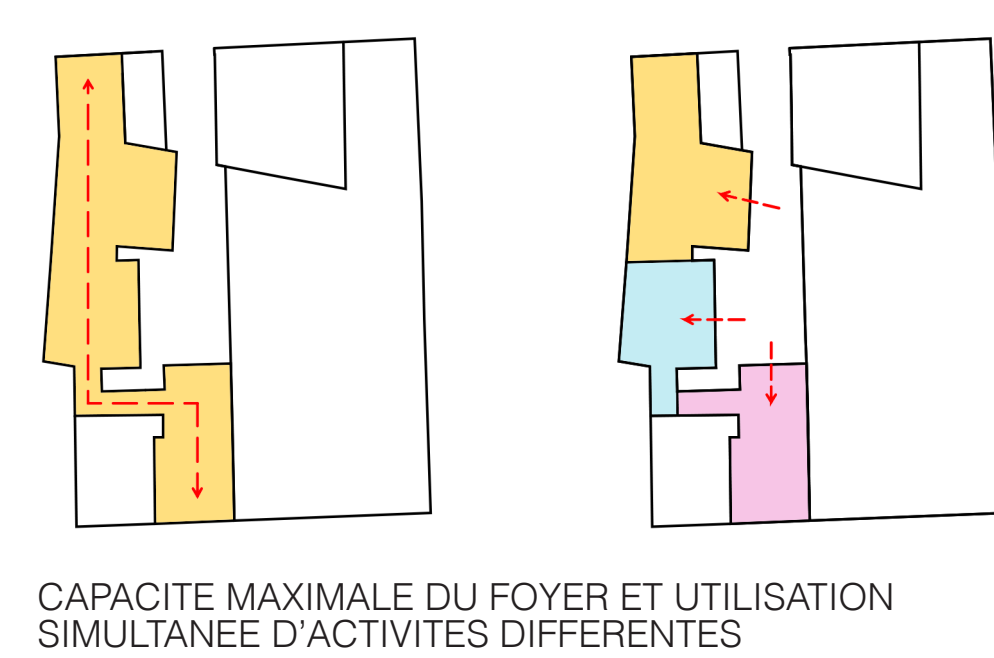


Théâtre le Rideau de Bruxelles

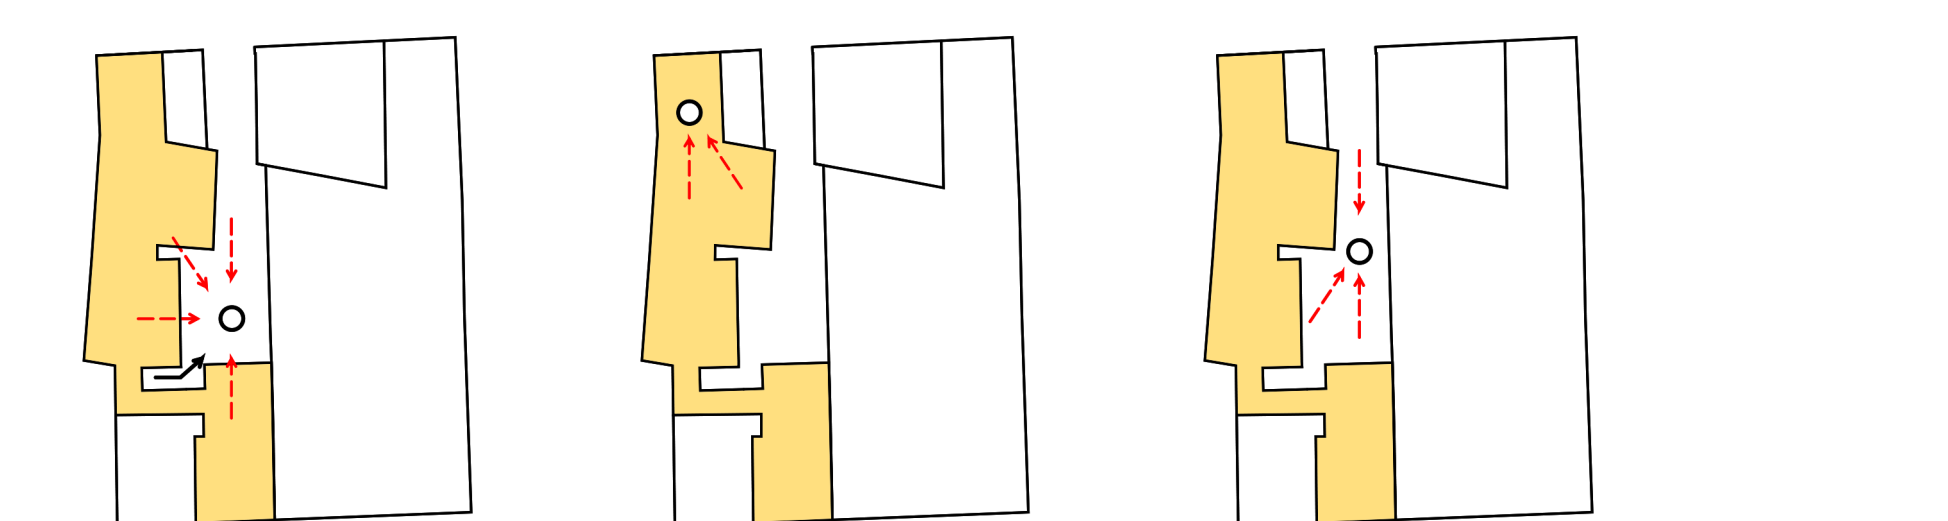


LEGENDE

- Foyer
- Théâtre
- Administration
- Techniciens
- Artistes
- Commun

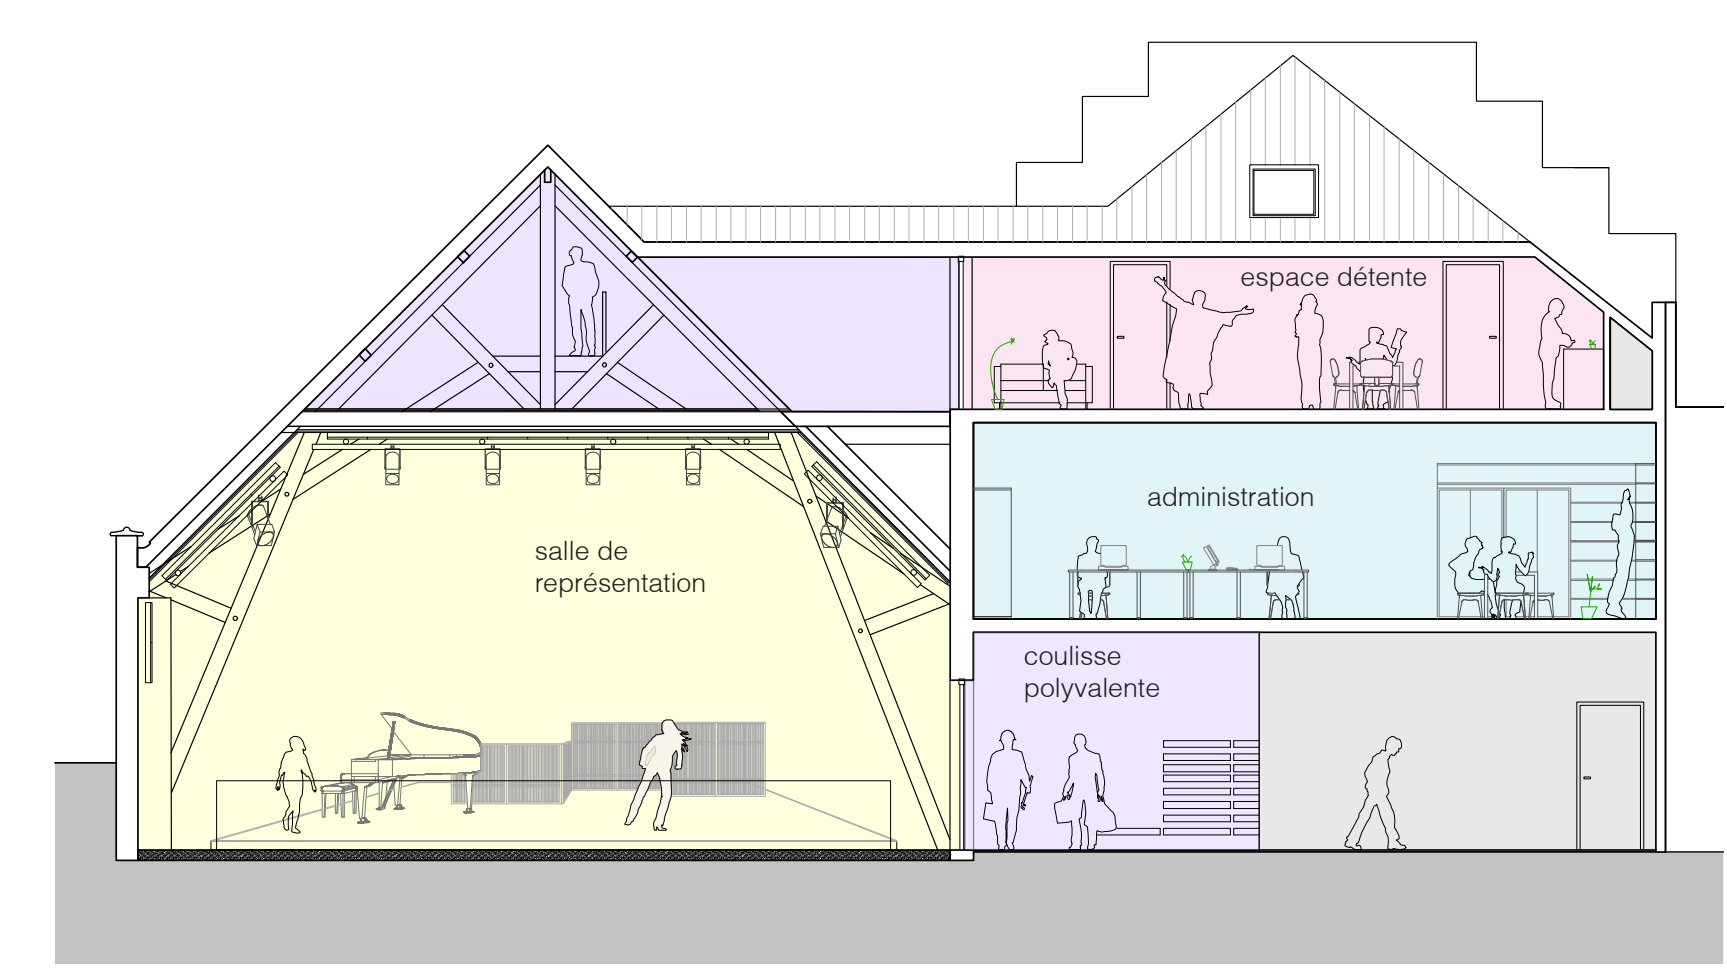





VUE EXTERIEURE DE NUIT DEPUIS LA RUE GOFFART

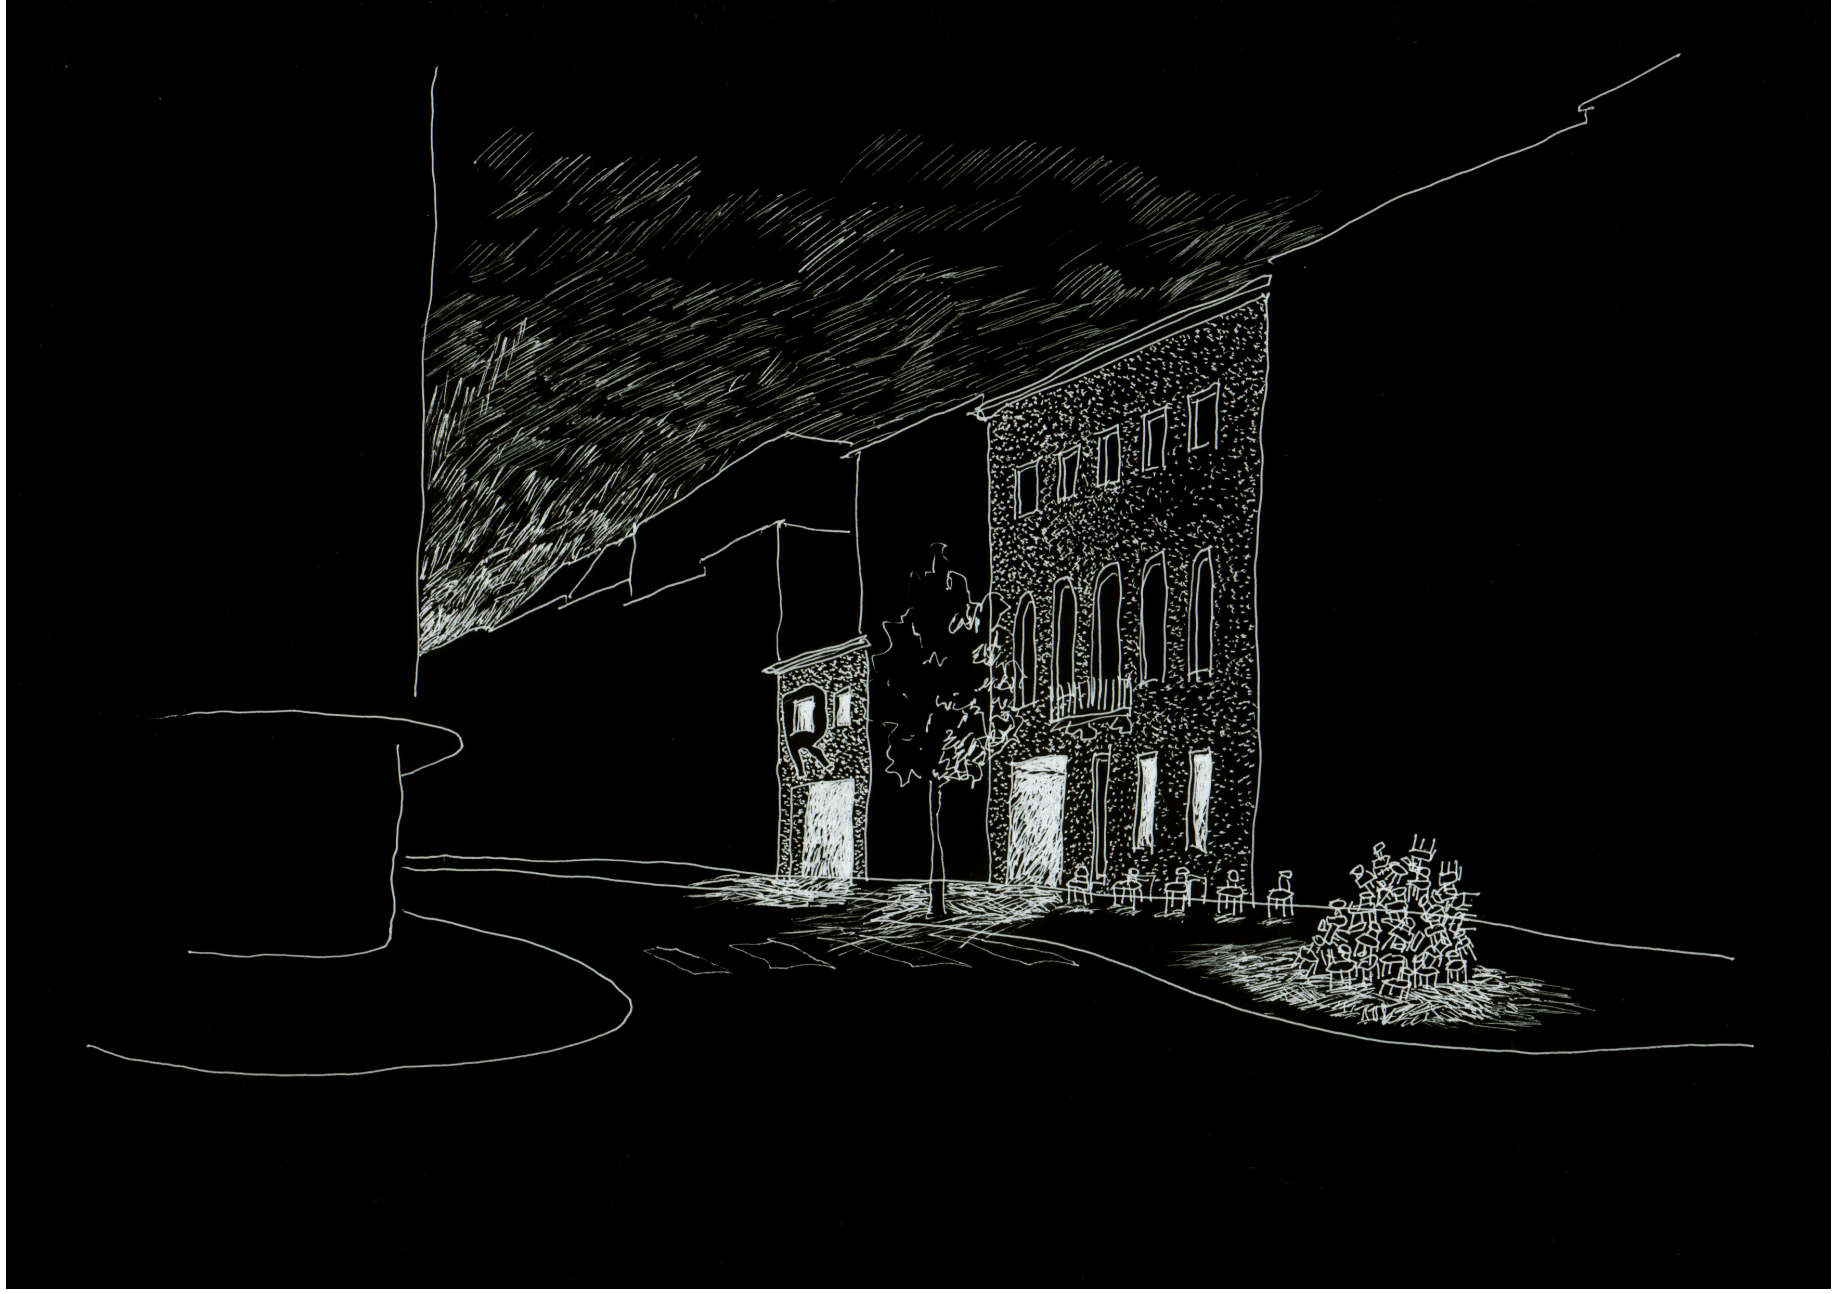

VUE EXTERIEURE DE NUIT DEPUIS LA CHAUSSEE DE WAVRE

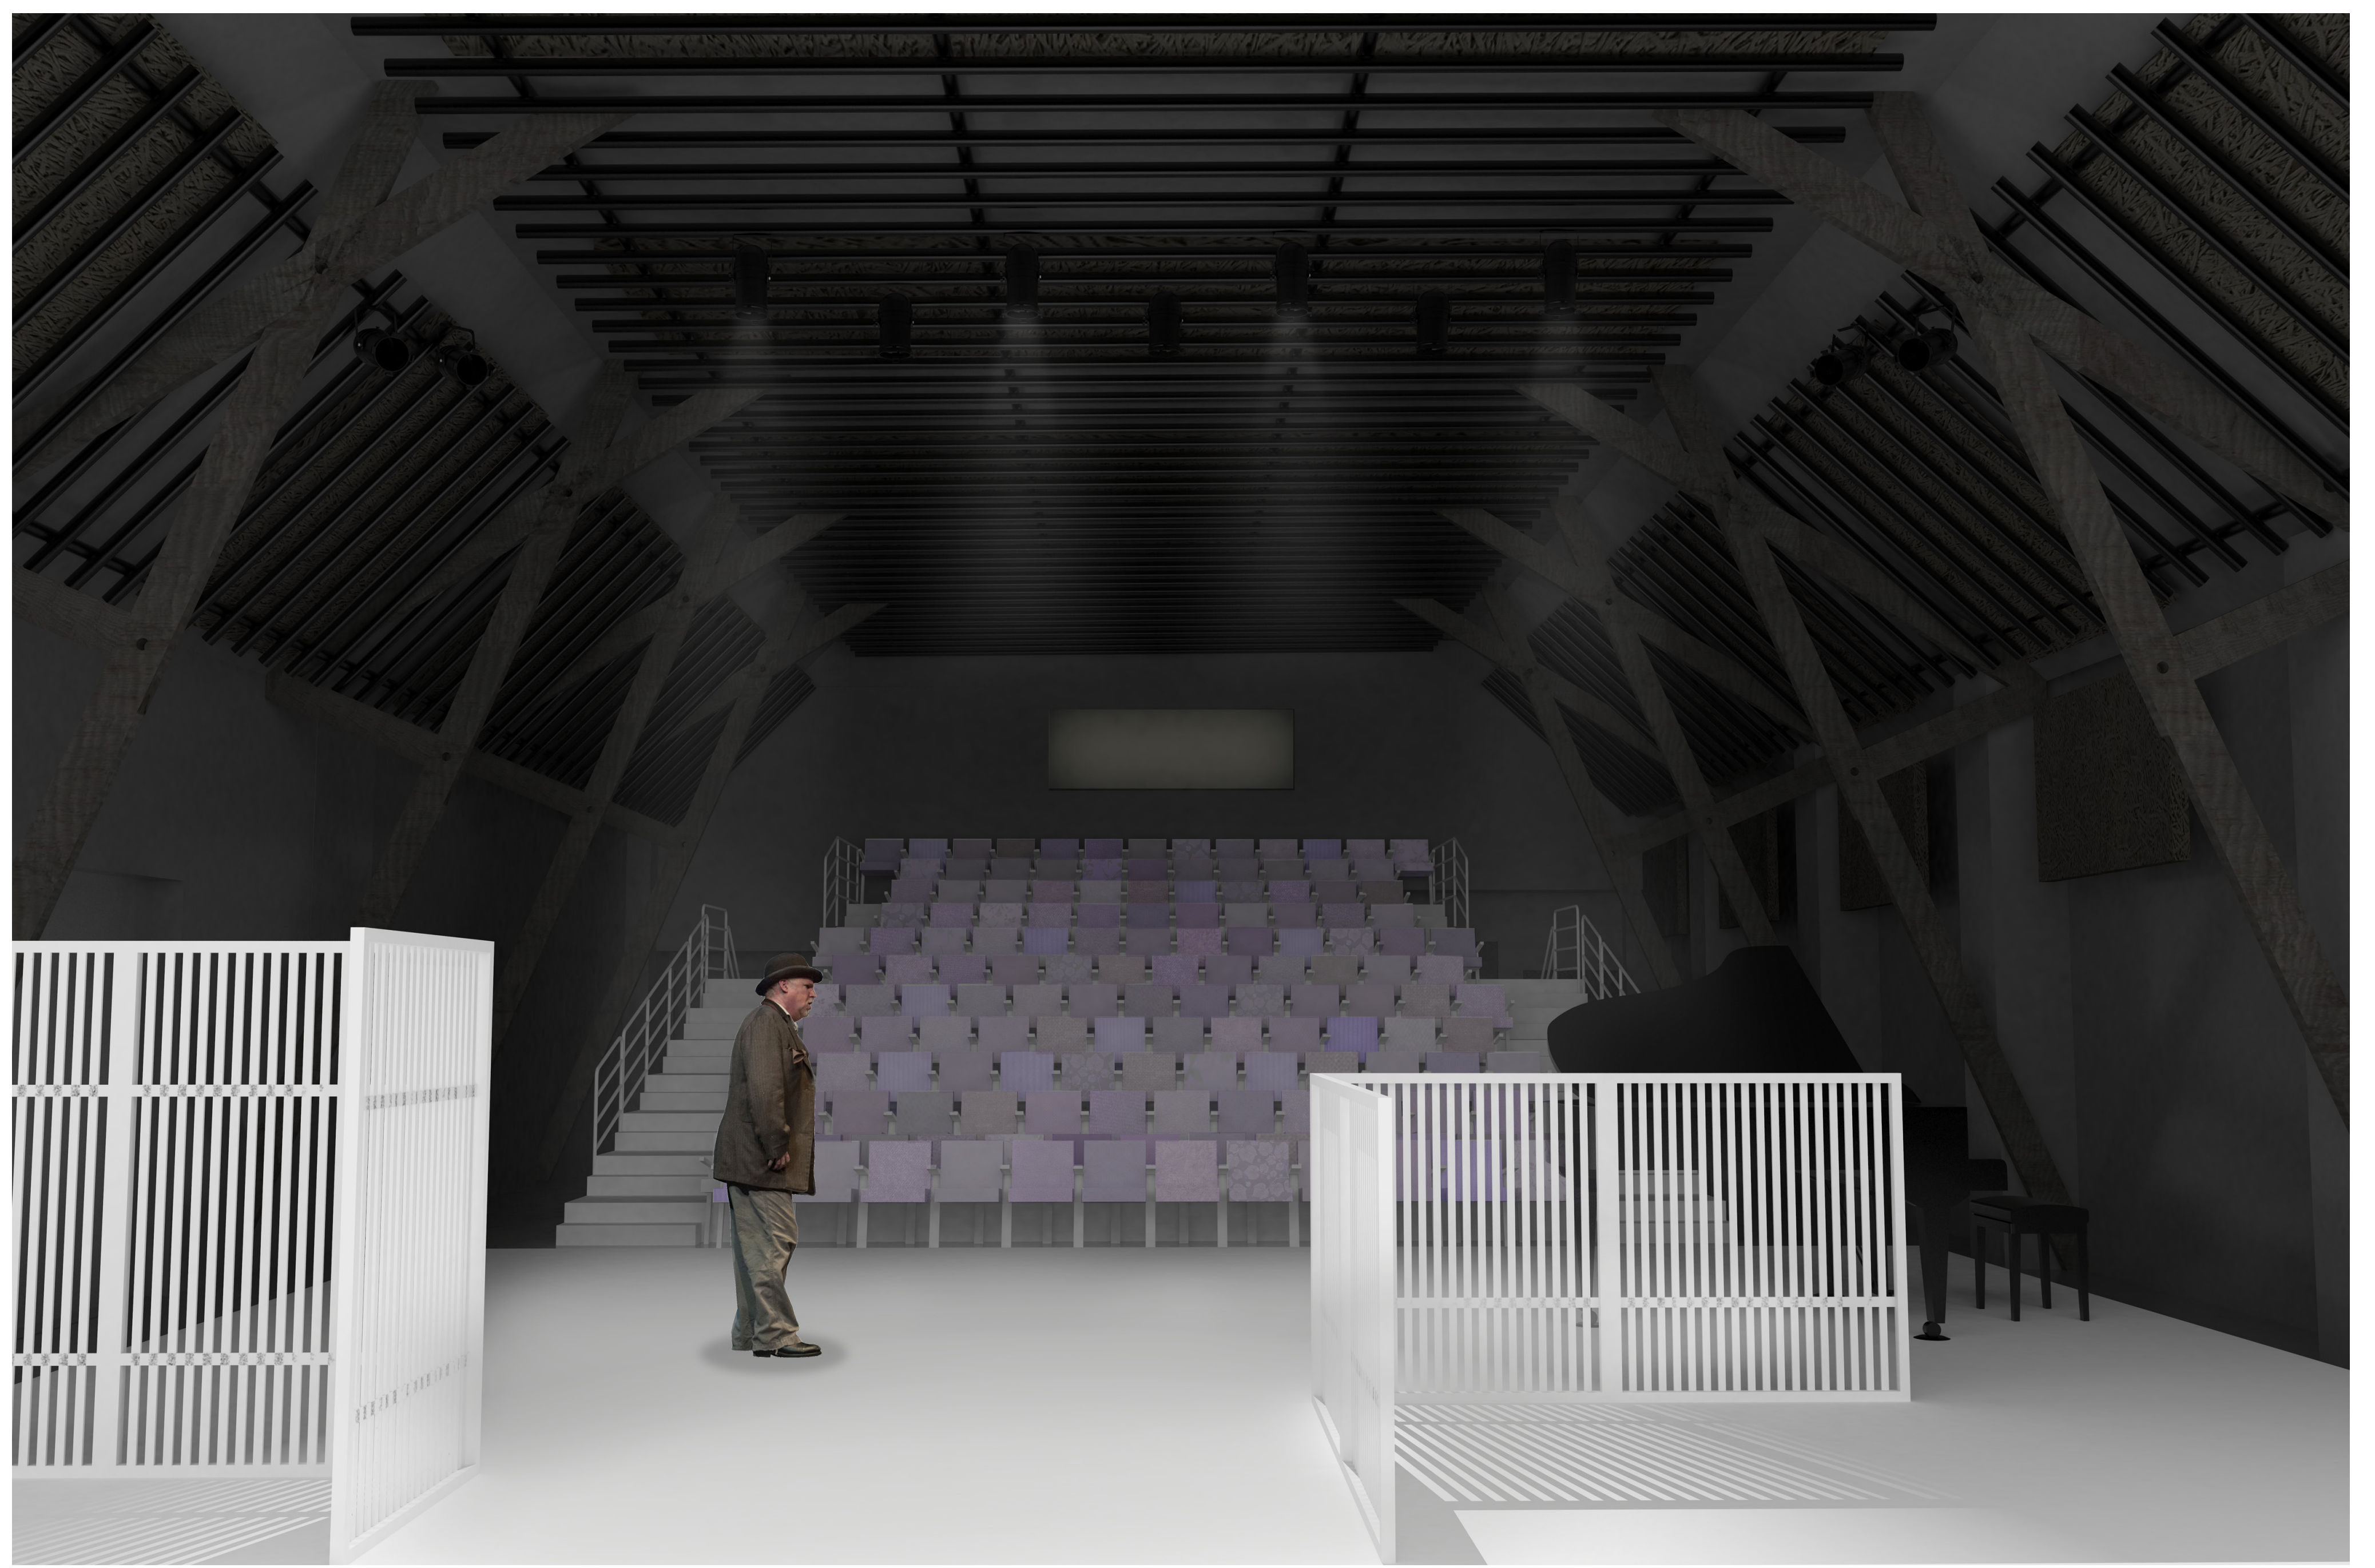


VUE INTERIEURE DE LA SALLE DE REPRESENTATION

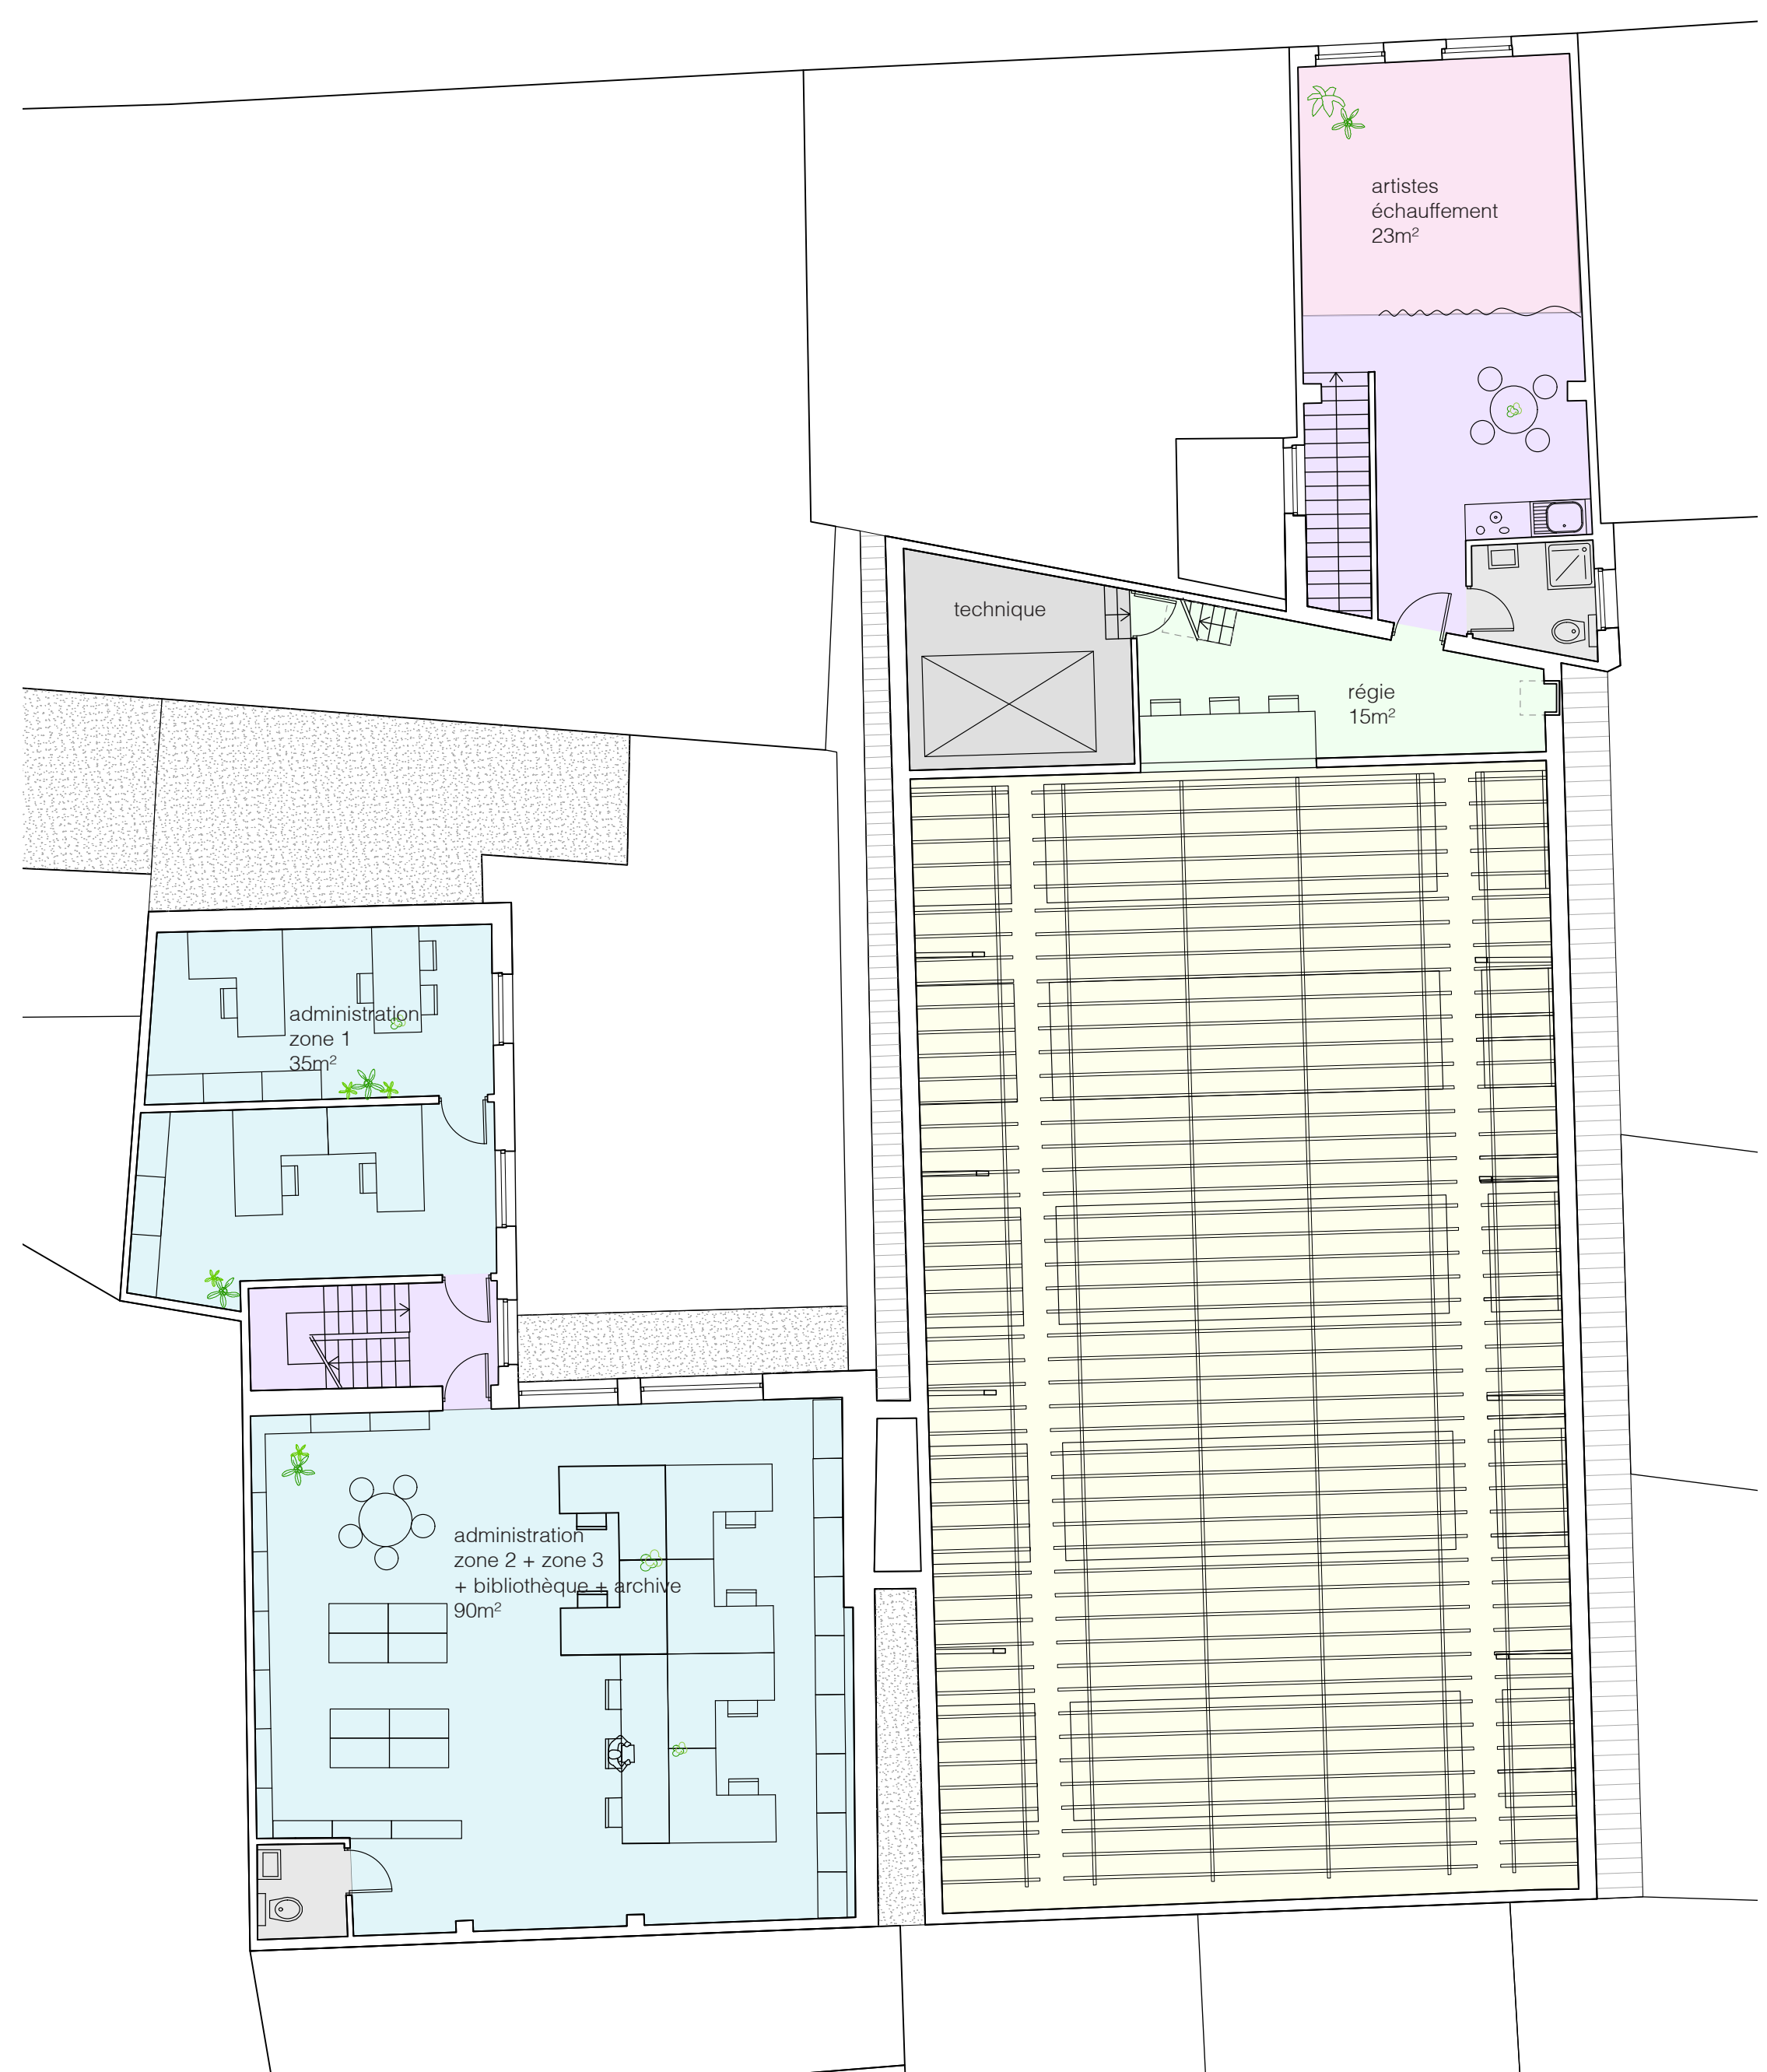

PLAN R+1 1/100



PLAN R+2 1/100

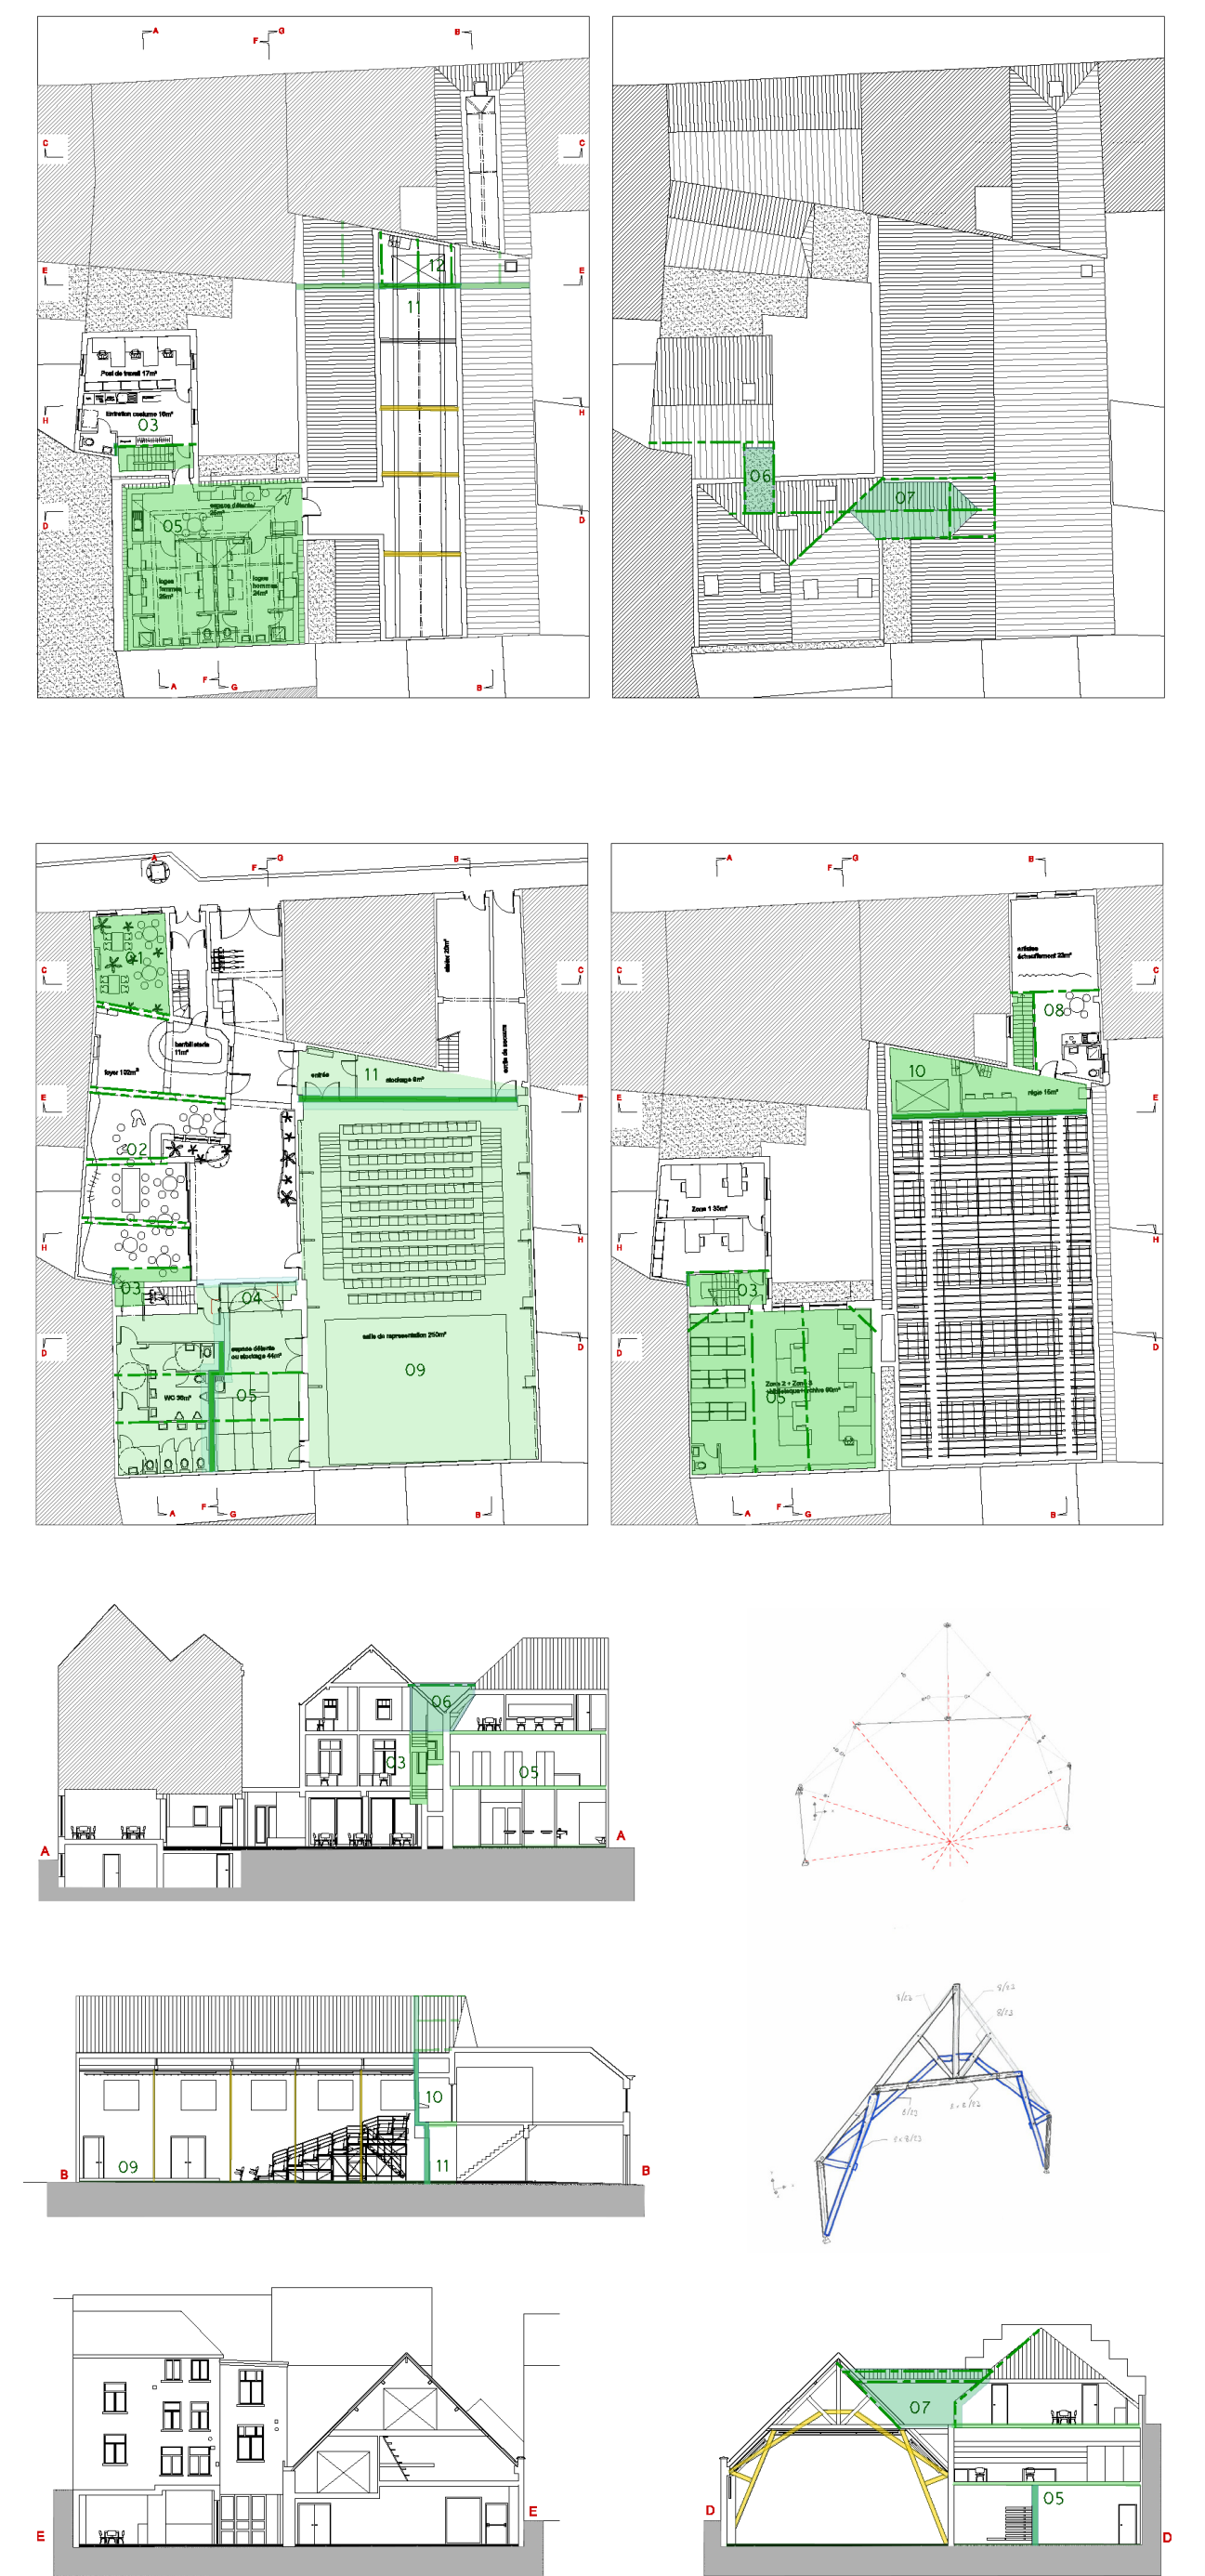

INTERVENTION EN STABILITE



COUPE F-F 1/100



COUPE C-C 1/100



COUPE B-B 1/100



COUPE A-A 1/100